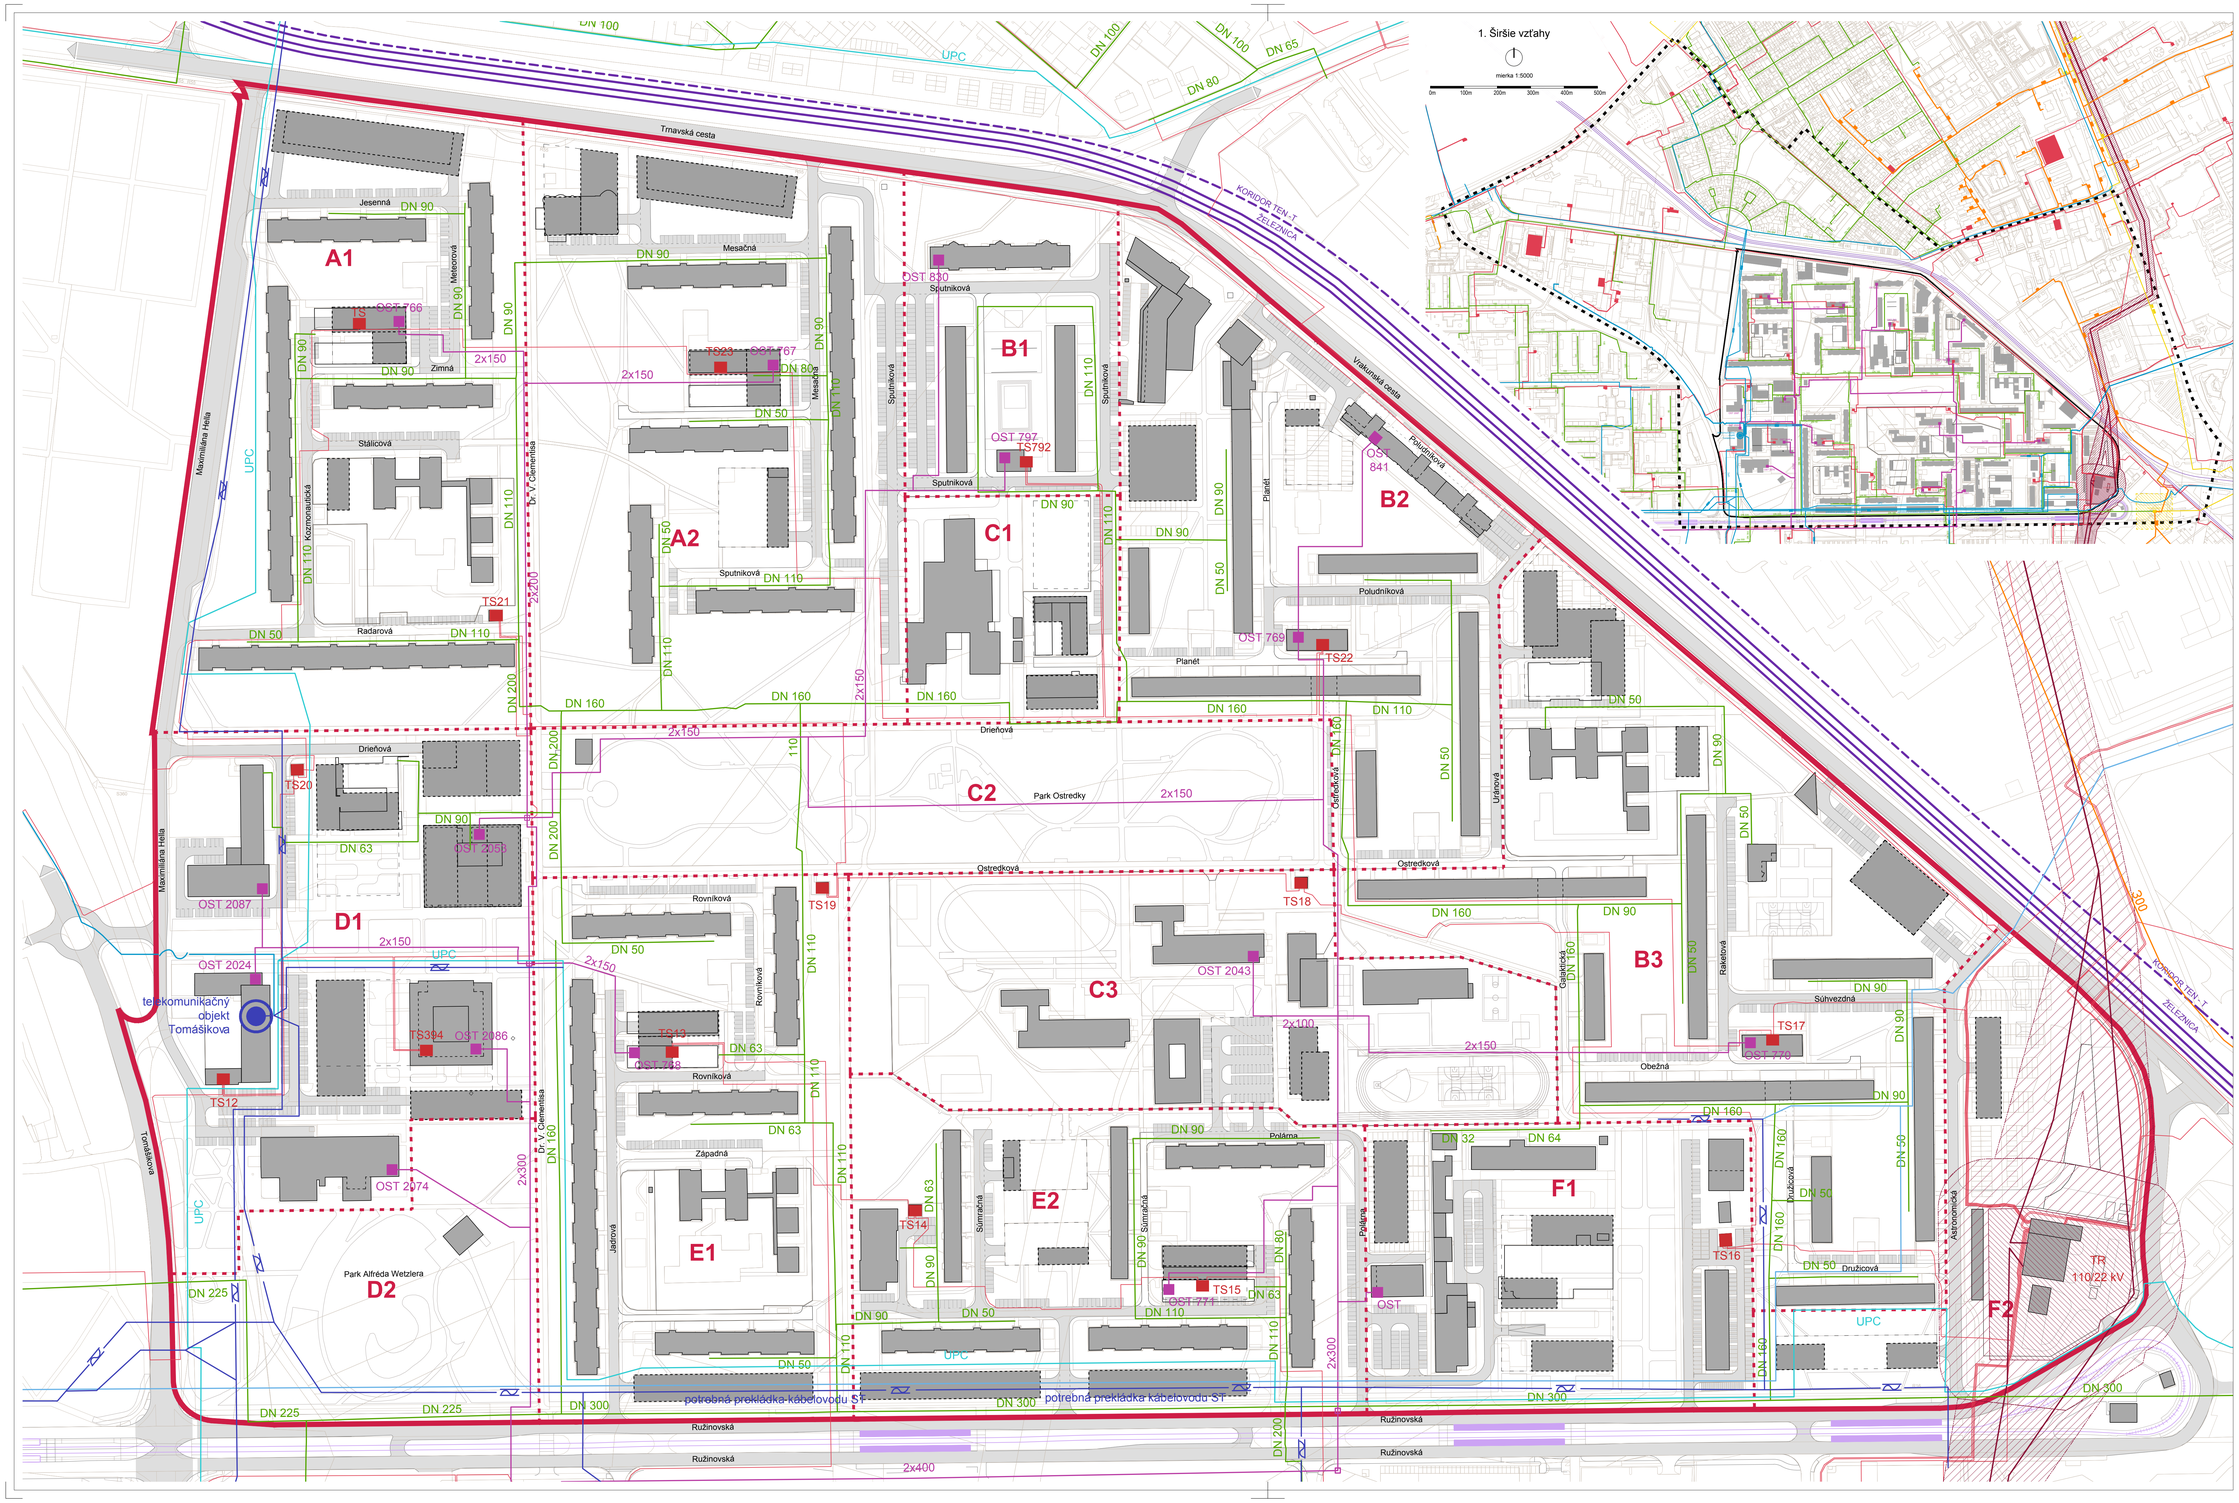

Širšie vzťahy

Hranice

- hranica územia pre riešenie širších vzťahov
- hranica riešeného územia

Elektro
stav / návrh

- VN 110 kV vedenie el. energie - vzdušné
- ochranné pásmo rozvodne a el. vedenia 110 kV
- TR - rozvodňa 110 / 22 kV
- VN 22 kV káblelové vedenie el. energie
- TS - transformačná stanica 22 / 0,4 kV

Zásobovanie plynom a teplom
stav

- VTL plynovod
- regulačná stanica plynu
- ochranné pásmo regulačnej stanice
- STL2 plynovod 0,3 MPa
- STL1 plynovod 0,1 MPa
- teplovod
- OST - odovzdávacia stanica tepla

Telekomunikácie
stav

- káblové trasy
- telekomunikačný objekt Tomášikova

Verejné technické vybavenie

Hranice

- hranica riešeného územia
- hranice územno-funkčných celkov a ich označenie

Elektro
stav / návrh

- VN 110 kV vedenie el. energie - vzdušné
- hranica ochranného pásma
- ochranné pásmo rozvodne a el. vedenia 110 kV
- TR - rozvodňa 110 / 22 kV
- VN 22 kV káblelové vedenie el. energie
- TS - transformačná stanica 22 / 0,4 kV

Zásobovanie plynom a teplom
stav / návrh

- STL2 plynovod 0,3 MPa
- STL1 plynovod 0,1 MPa
- teplovod
- OST - odovzdávacia stanica tepla

Telekomunikácie
stav / návrh

- káblelovod Slovak Telekom
- hlavná káblová trasa Slovak Telekom
- hlavná káblová trasa UPC
- hlavná káblová trasa ďalších prevádzkovateľov
- telekomunikačný objekt Tomášikova

ÚZEMNÝ PLÁN ZÓNY
OSTREDKY

MČ BRATISLAVA-RUŽINOV
KONCEPT - VARIANT B

7. Verejné technické vybavenie
energetika a telekomunikácie

mierka 1:1250
(v podrobnosti mierky 1:1000)

0m 20m 40m 60m 80m 100m

Obstarávateľ: mestská časť Bratislava-Ružinov
Spracovateľ: AUREX spol. s r.o.
Hlavný riešiteľ: Ing. arch. Ľubomír Klaučo
Zodpovedný riešiteľ: Ing. arch. Daniela Huertas
Ing. arch. Mária Klaučová
Grafické spracovanie: Ing. arch. Daniela Huertas
Ing. arch. Barbora Feriancová, Ing. arch. Mária Klaučová

december 2023