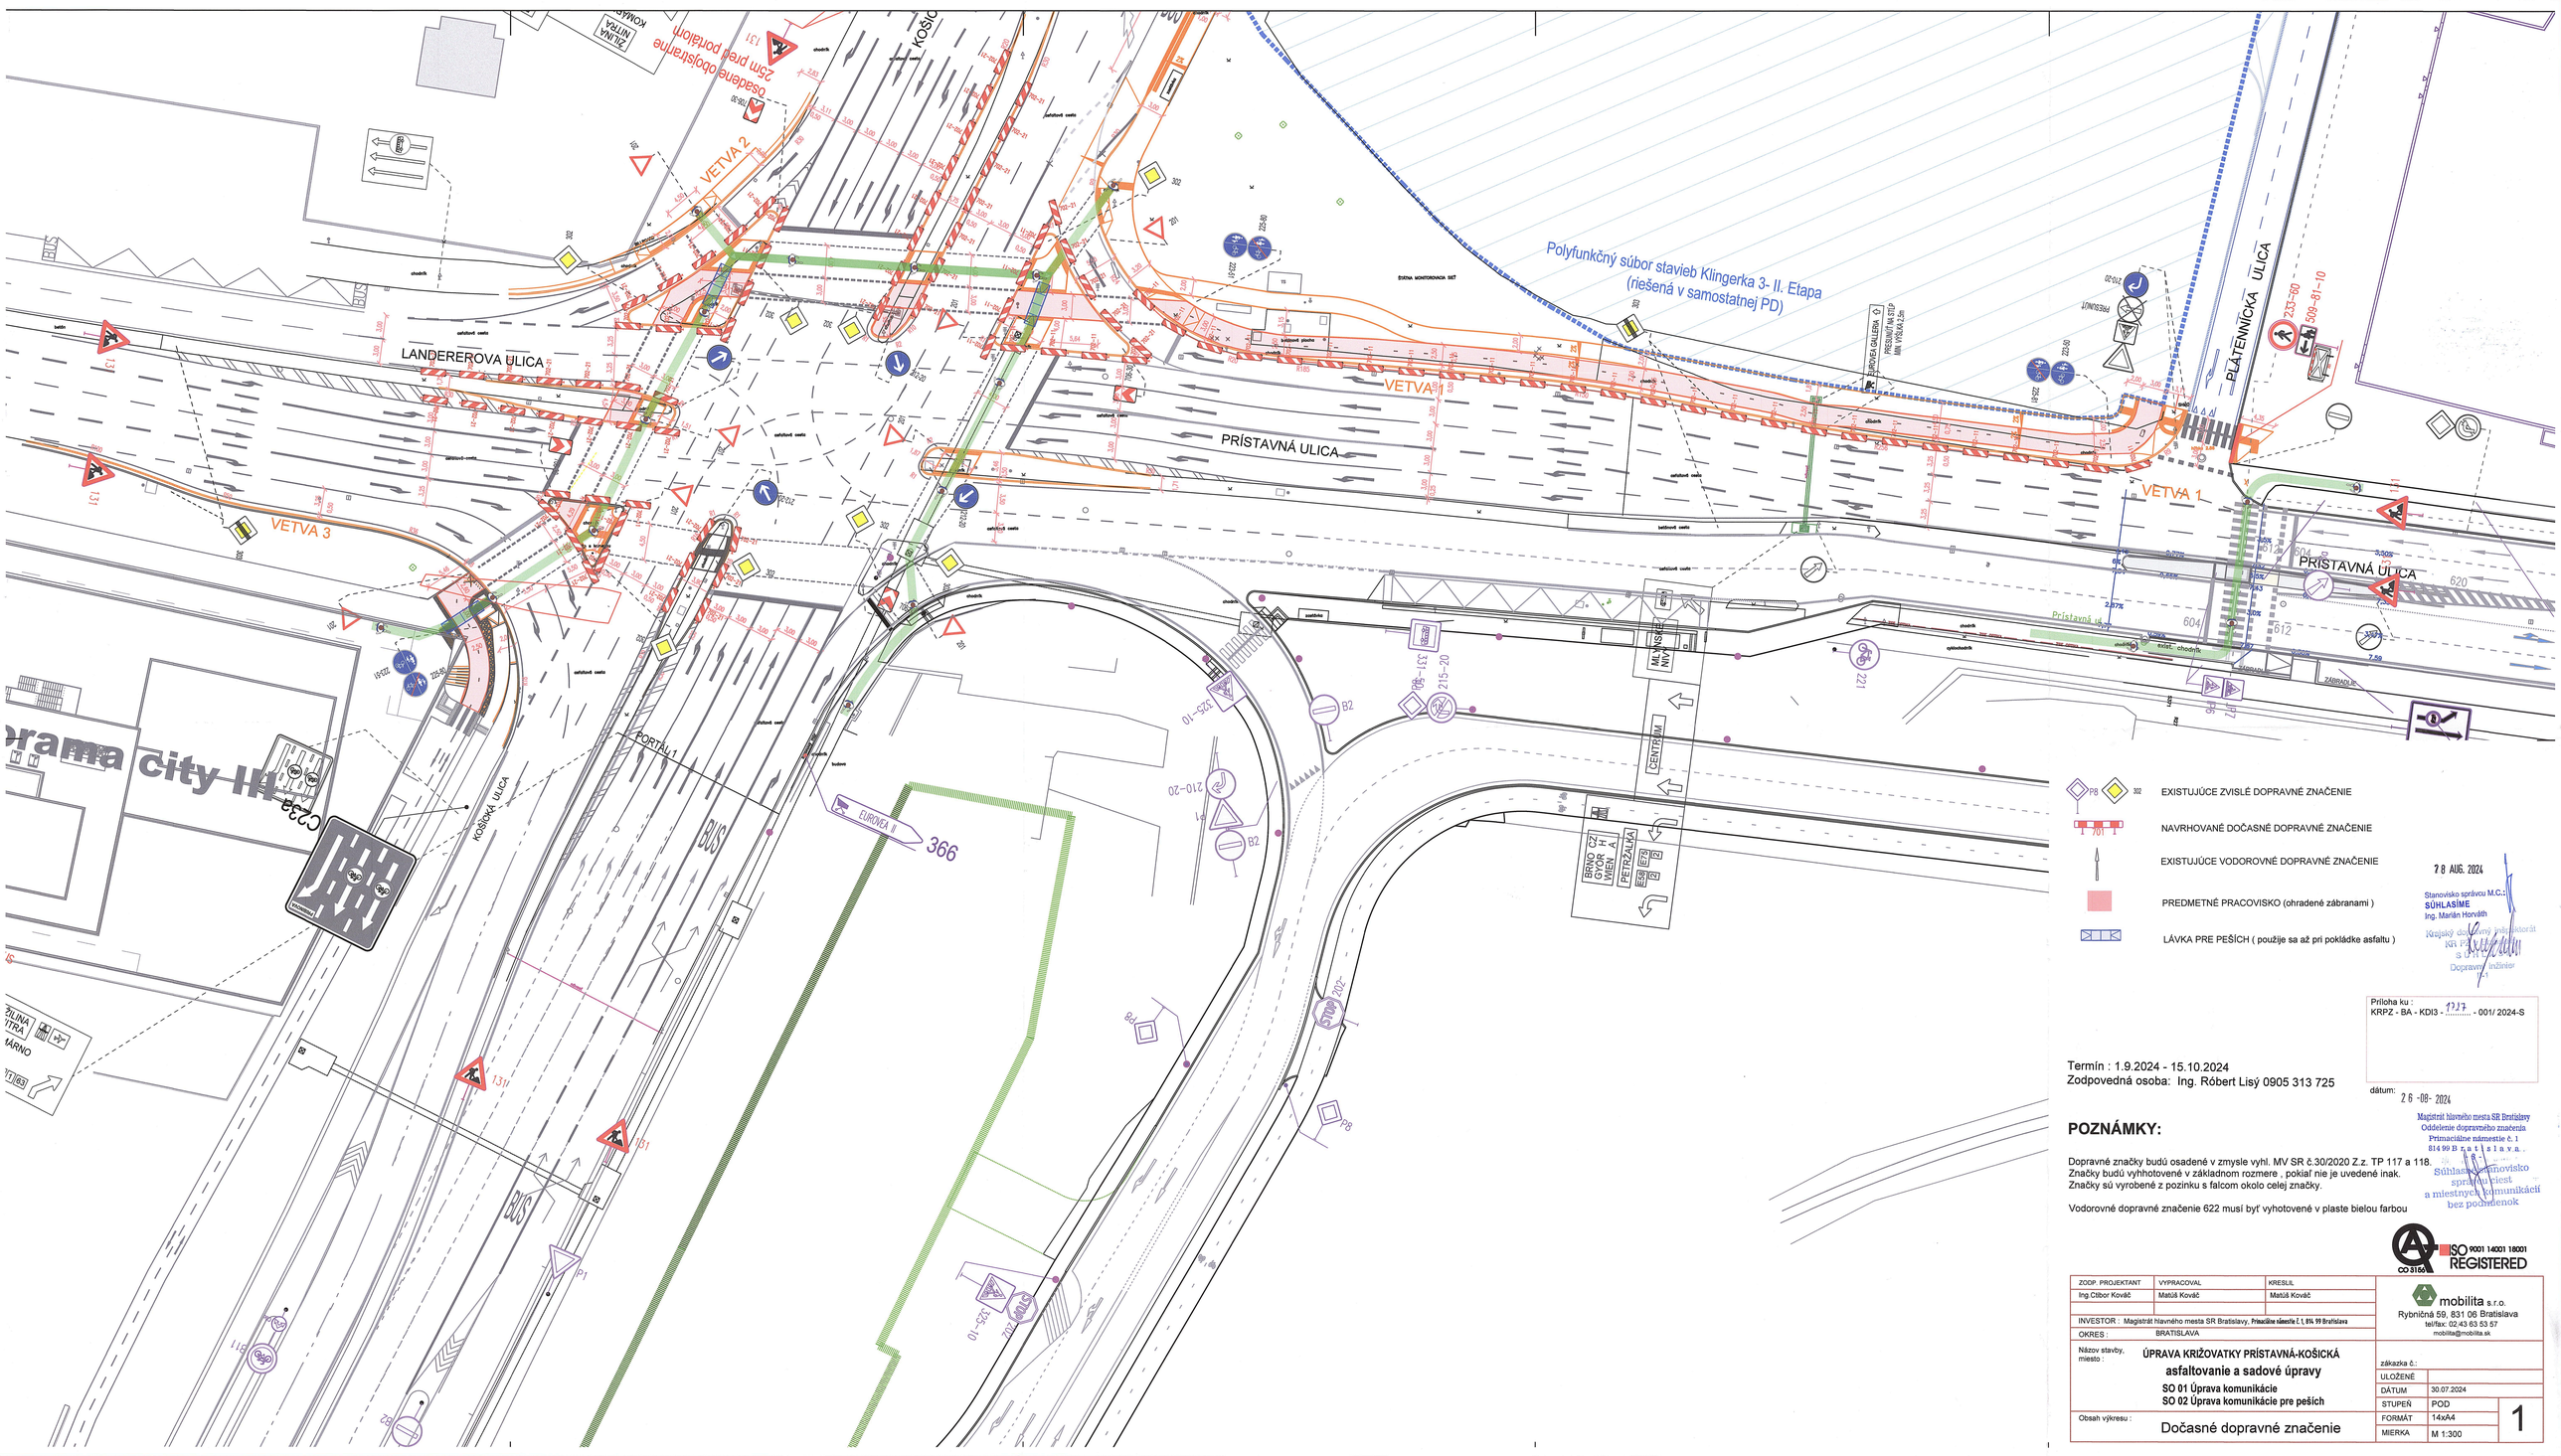
Polyfunkčný súbor stavieb Klingerka 3- II. Etapa
(riešená v samostatnej PD)
LANDEREROVA ULICA
PRÍSTAVNÁ ULICA
PLÁTENNÍCKA ULICA
KOŠICKÁ ULICA
VETVA 1
VETVA 2
VETVA 3
osadenie dopravnej značky 25m pred portálom
PORTÁL 1
EUROVEA II
366
CENTRUM
MILÁNSKA
BRNO
CZ
H
SK
WIEN
PETRŽALKA
A
B
E5
E9
BUS
STOP
Pristavná ul.
Prístavná ulica
604
612
620
7,59
2,77%
2,97%
6%
C3a
C1
C2
131
B1
B2
B3
B4
P1
P8
S2
S3
