
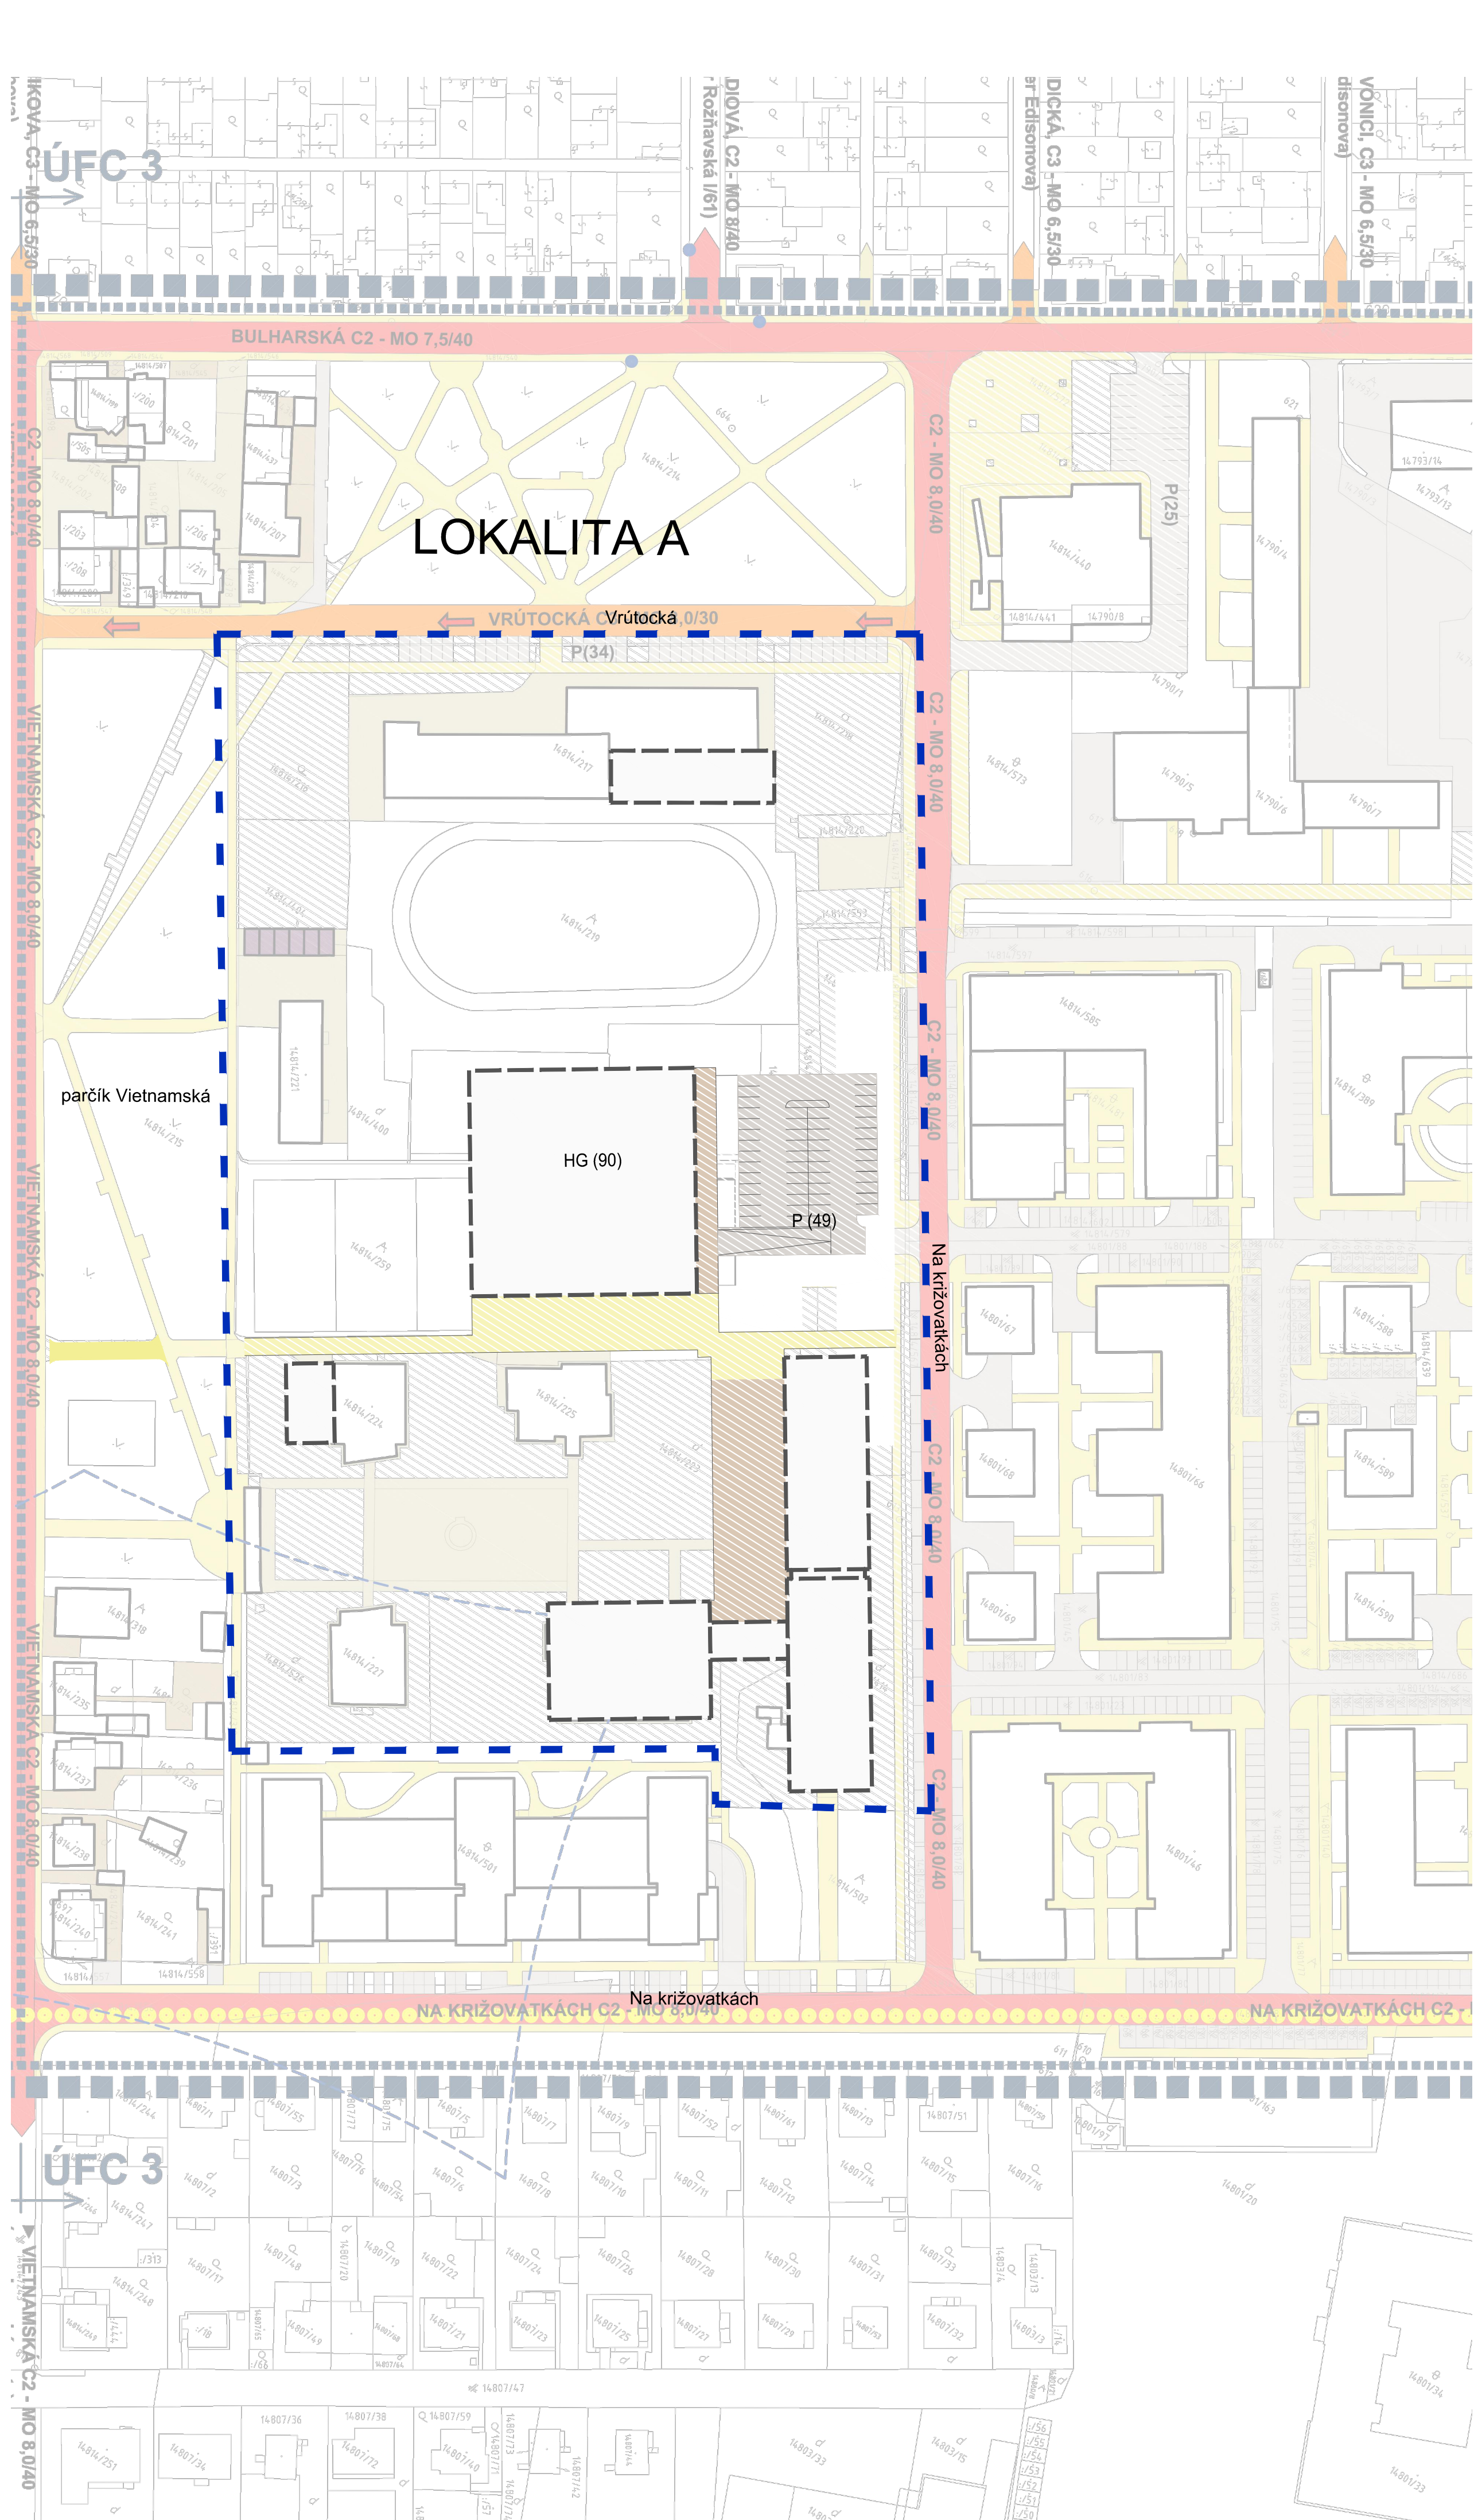


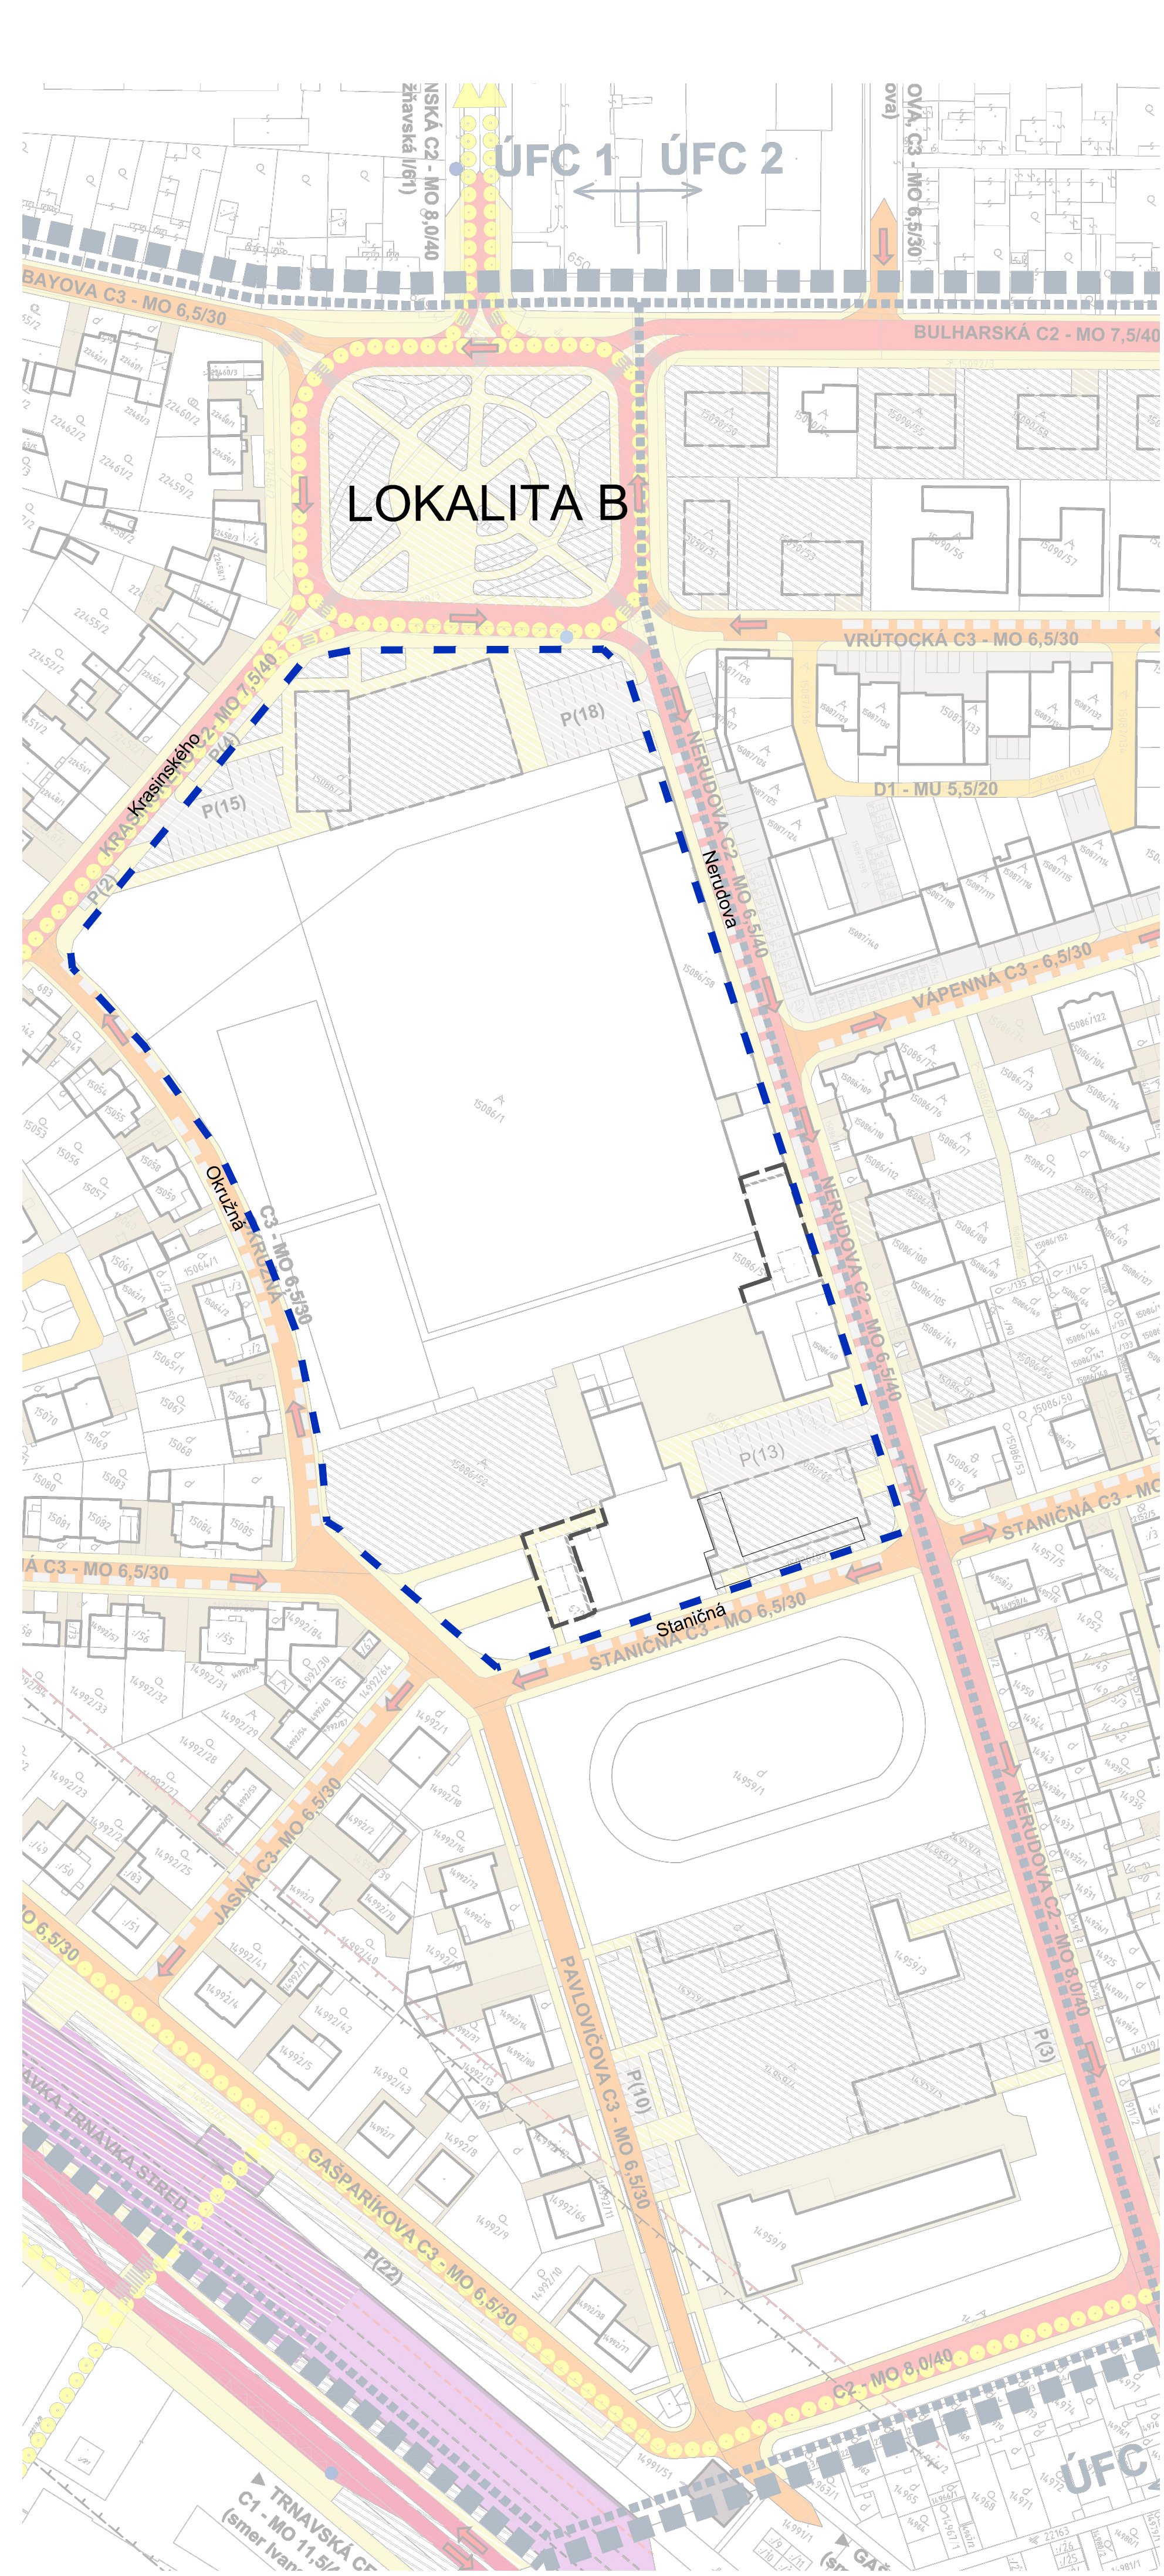

LEGENDA	
stav	návrh
-----	hranica riešeného územia
-----	hranica ÚFC
-----	hranica ZaD 02
-----	nadzemné budovy
-----	budovy hromadných garáží
-----	budovy pre dopravnú vybavenosť (budovy železničnej zastávky)
-----	spevnené prevádzkové plochy pri rodinných domoch
-----	spevnené prevádzkové plochy areálov a zariadení
-----	spevnené prevádzkové plochy a plochy statickej dopravy (plochy parkovísk)
-----	plochy železničnej trate (plochy železničného koľajiska)
-----	plochy zastávky na železničnej trati (plochy koľajiska železničnej zastávky)
-----	zberná komunikácia - funkčná trieda B1
-----	obslužná komunikácia - funkčná trieda C1
-----	obslužná komunikácia - funkčná trieda C2
-----	obslužná komunikácia - funkčná trieda C3
-----	ukľudnená komunikácia - funkčná trieda D1
-----	účelová komunikácia
-----	pešie komunikácie, chodníky a verejné priestranstvá, zjazdné chodníky
-----	cyklotrasy
-----	situovanie pozdĺžnych parkovacích stání na jednosmernej obslužnej komunikácii
-----	os železničnej trate (návrh - Projekt TEN-T prepojenie železničného koridoru TEN-T s letiskom a železničnou sieťou v Bratislave, DÚR, Dopravoprojekt, a.s., 01.2009)
-----	ochranné pásmo železnice (návrh - Projekt TEN-T prepojenie železničného koridoru TEN-T s letiskom a železničnou sieťou v Bratislave, DÚR, Dopravoprojekt, a.s., 01.2009)
-----	protihluková stena (návrh - Projekt TEN-T prepojenie železničného koridoru TEN-T s letiskom a železničnou sieťou v Bratislave, DÚR, Dopravoprojekt, a.s., 01.2009)
-----	smer dopravy
-----	zastávka MHD
-----	izochrona dostupnosti k zastávkam MHD (300 m)
-----	výhľadové riešenie vonkajšieho dopravného polokruhu (DÚŠ Vonkajší polookruh Lamač - Bratislava, spracovateľ - PUDOS PLUS s.r.o., r. 2001)

SCHVALOVACIA DOLOŽKA

MČ Bratislava - Ružinov potvrdzuje platnosť
Územného plánu zóny Trnávka – stred, Zmeny a doplnky 02,
v zmysle uznesenia Miestneho zastupiteľstva mestskej časti Bratislava-Ružinov
č. 336/XVII/2025 zo dňa 11.02.2025 a jeho záväzná časť bola
vyhlásená VZN č. 15/2025 zo dňa 11.02.2025

účinnosť od 12.03.2025

Ing. Martin Chren
starosta



Územný plán zóny

TRNÁVKA - STRED



Zmeny a doplnky 02

Verejná dopravná vybavenosť
a obsluha územia

Obstarávateľ:
Mestská časť Bratislava - Ružinov

Spracovateľ:

Ing. arch. Zuzana Jankovičová
Ing. arch. Erika Szabóová

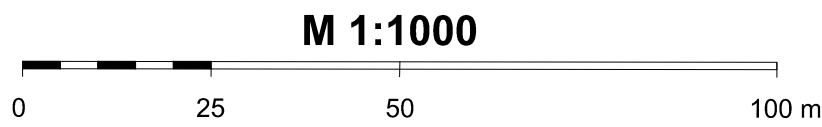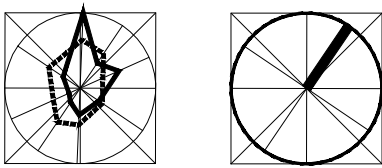

Dátum:

02/2025