

KONCEPT

I. VARIANT



HRANICA RIIEŠENÉHO ÚZEMIA
 HRANICA ŠIRŠÍCH VZŤAHOV

URBANISTICKÉ BLOKY

KATASTRÁLNA MAPA - POZEMKY REGISTRA C

BUDOVY
 NÁVRH
 STAV

FUNKČNÉ PLOCHY DOPRAVY

MIESTNE CESTY
 MIESTNA ZBERNÁ CESTA, FUNKČNÁ TRIEDA M22
 MIESTNA OBSLUŽNÁ CESTA, FUNKČNÁ TRIEDA MO2
 MIESTNA NEMOTORISTICKÁ CESTA, FUNKČNÁ TRIEDA MN1


OSTATNÉ INŽINIERSKÉ STAVBY DOPRAVY
 CHODNÍK
 CYKLOCHODNÍK
 ODBAVNÁ A PARKOVACIA PLOCHA
 GARÁŽ

VSTUPY DO ÚZEMIA
 VSTUP DO RIIEŠENÉHO ÚZEMIA, STAV
 VSTUP DO RIIEŠENÉHO ÚZEMIA, NÁVRH
 VSTUP DO RIIEŠENÉHO ÚZEMIA, VÝHLAD
 PEŠÍ VSTUP, STAV
 NÁVRH

CESTNÁ DOPRAVA (ŠV)
 DIAĽNICE
 D1, STAV
 MIESTNE ZBERNÉ CESTY
 M22, STAV
 M22, NÁVRH
 MIESTNE OBSLUŽNÉ CESTY
 MO2, STAV
 MO2, NÁVRH
 MO2, VÝHLAD
 MIESTNE NEMOTORISTICKÉ CESTY
 MN1, STAV
 MN1, NÁVRH
 MN3 - PEŠIA CESTA, PRIECHOD, STAV

CYKLISTICKÉ TRASY
 MESTSKÁ, STAV
 MESTSKÁ, NÁVRH
 MČ, NÁVRH

HROMADNÁ DOPRAVA
 ZASTÁVKA MHD, STAV
 ZASTÁVKA MHD, NÁVRH
 IZOCHRONY PEŠEJ DOSTUPNOSTI ZASTÁVK MHD 500M

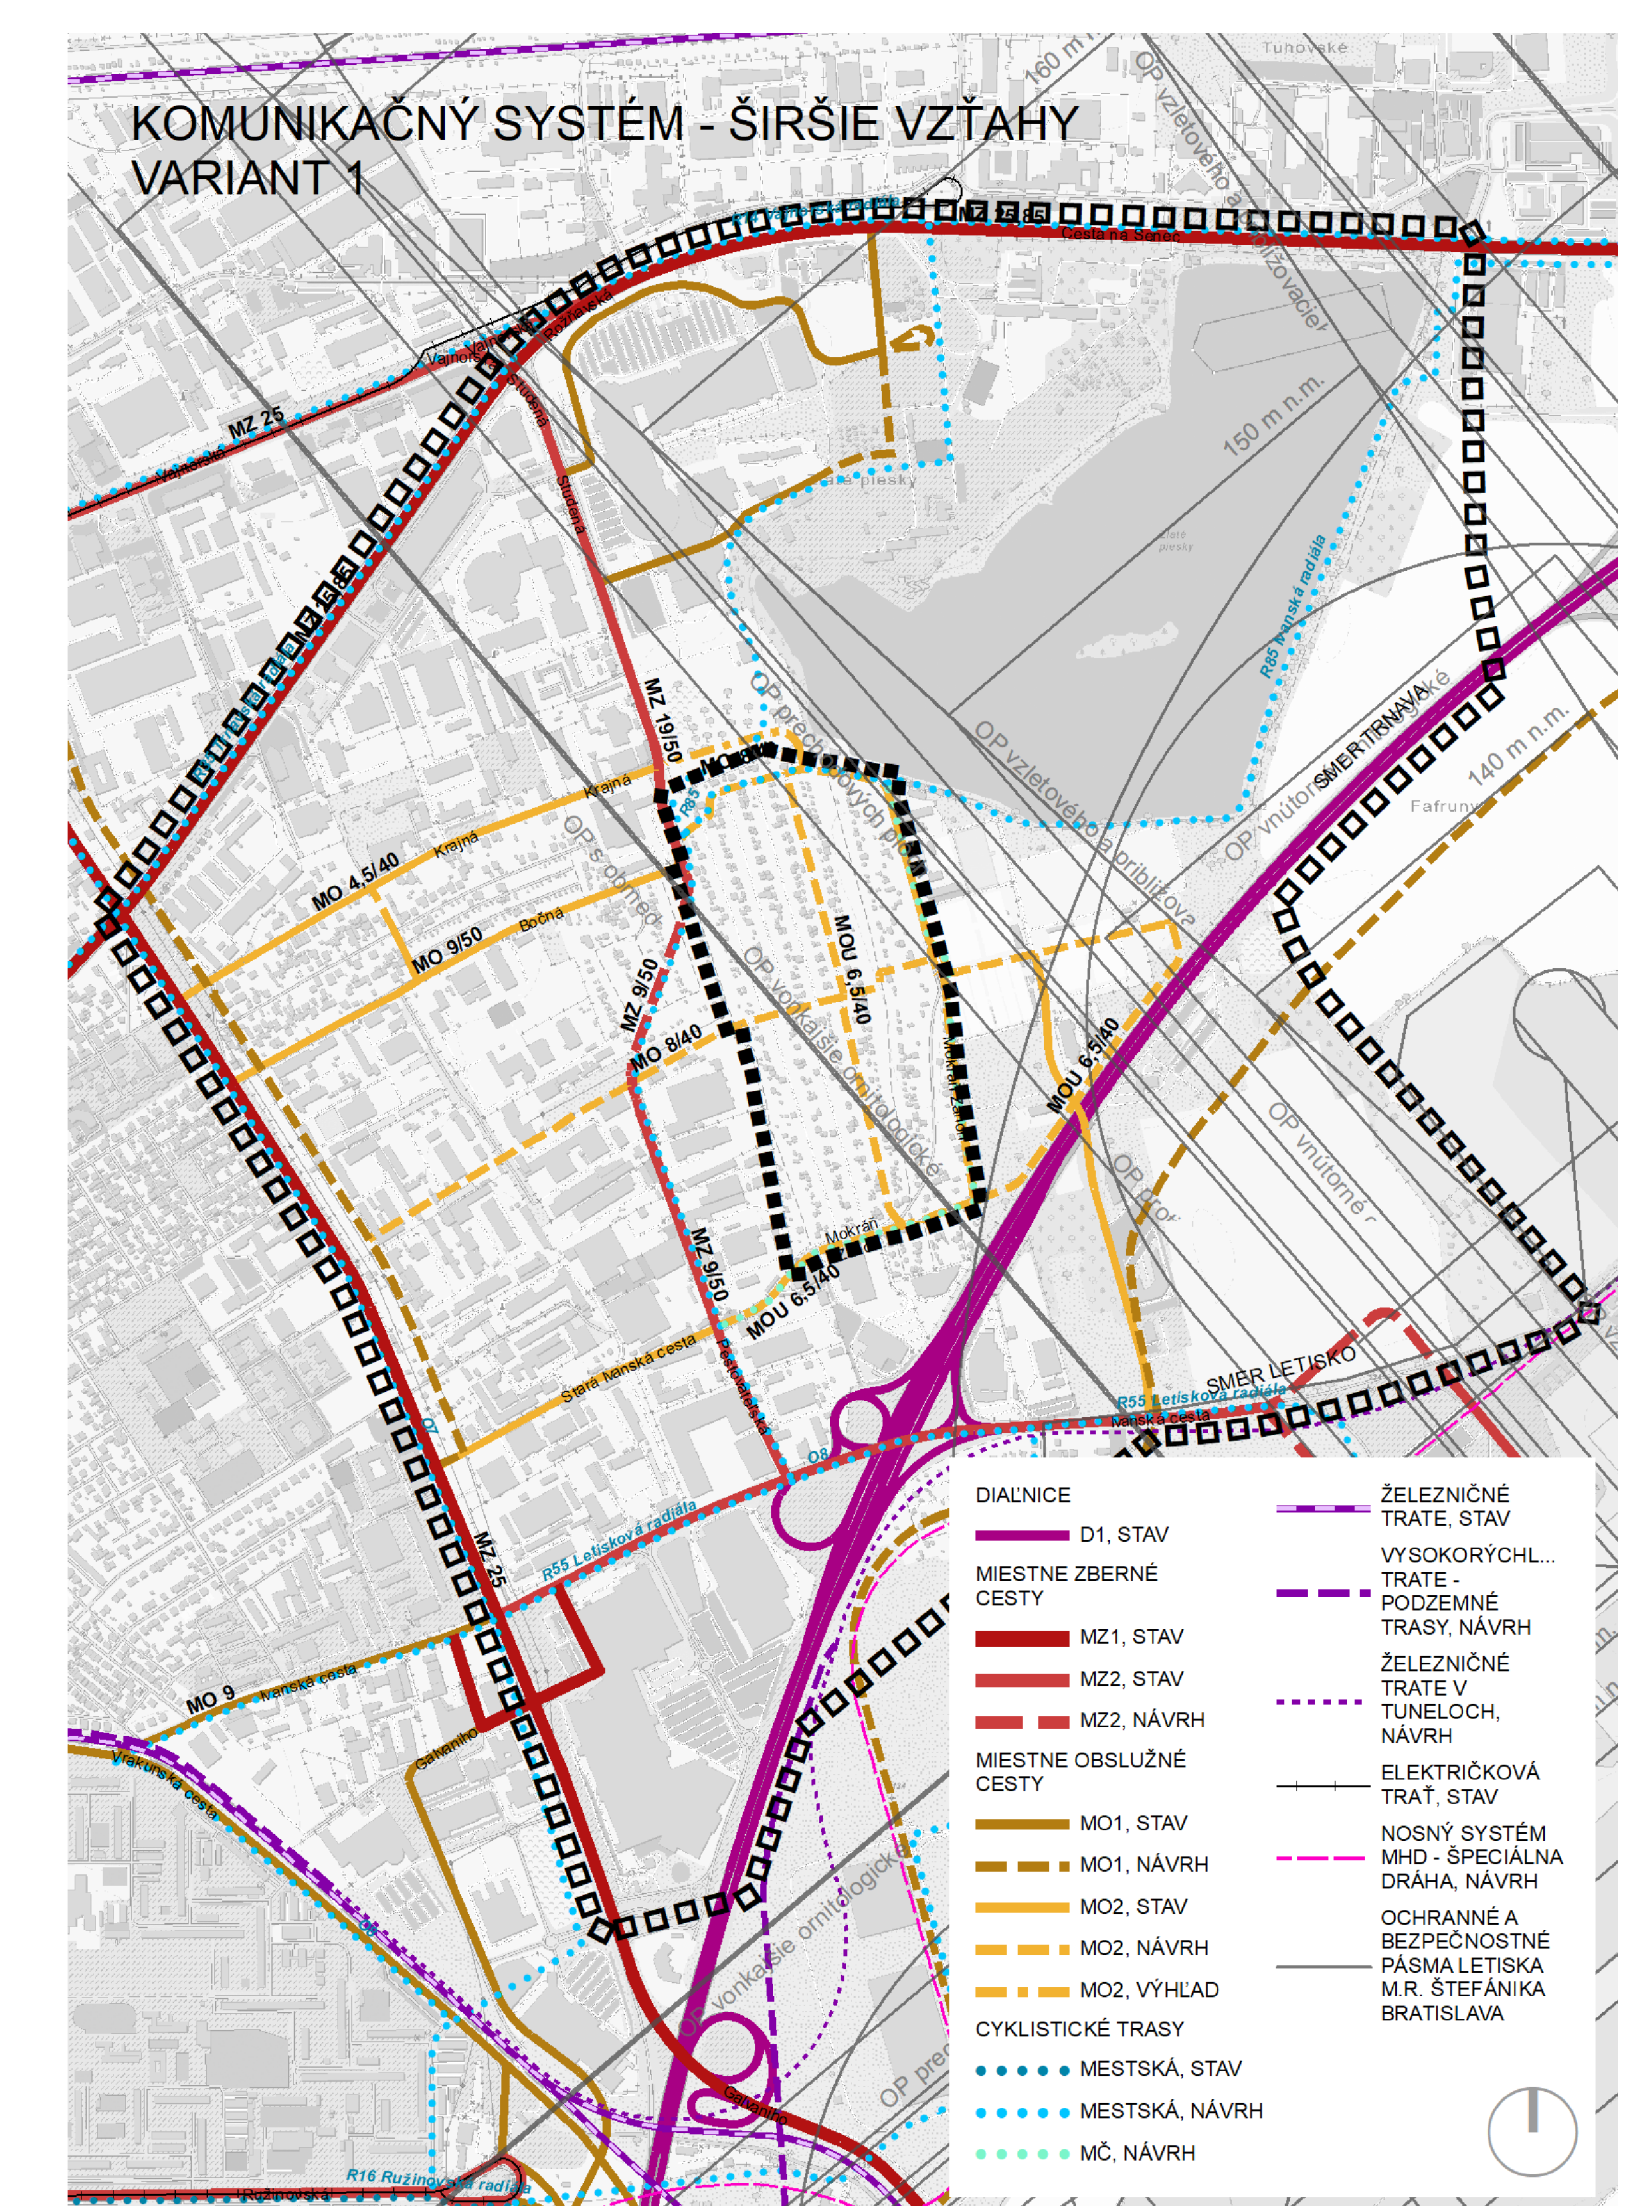

ÚZEMNÝ PLÁN ZÓNY ZLATÉ PIESKY, ZÁHRADKÁRSKA OSADA - KONCEPT - I. VARIANT

