


ÚZEMNÝ PLÁN ZÓNY ZLATÉ PIESKY ZÁHRADKÁRSKA OSADA

KONCEPT I. VARIANT

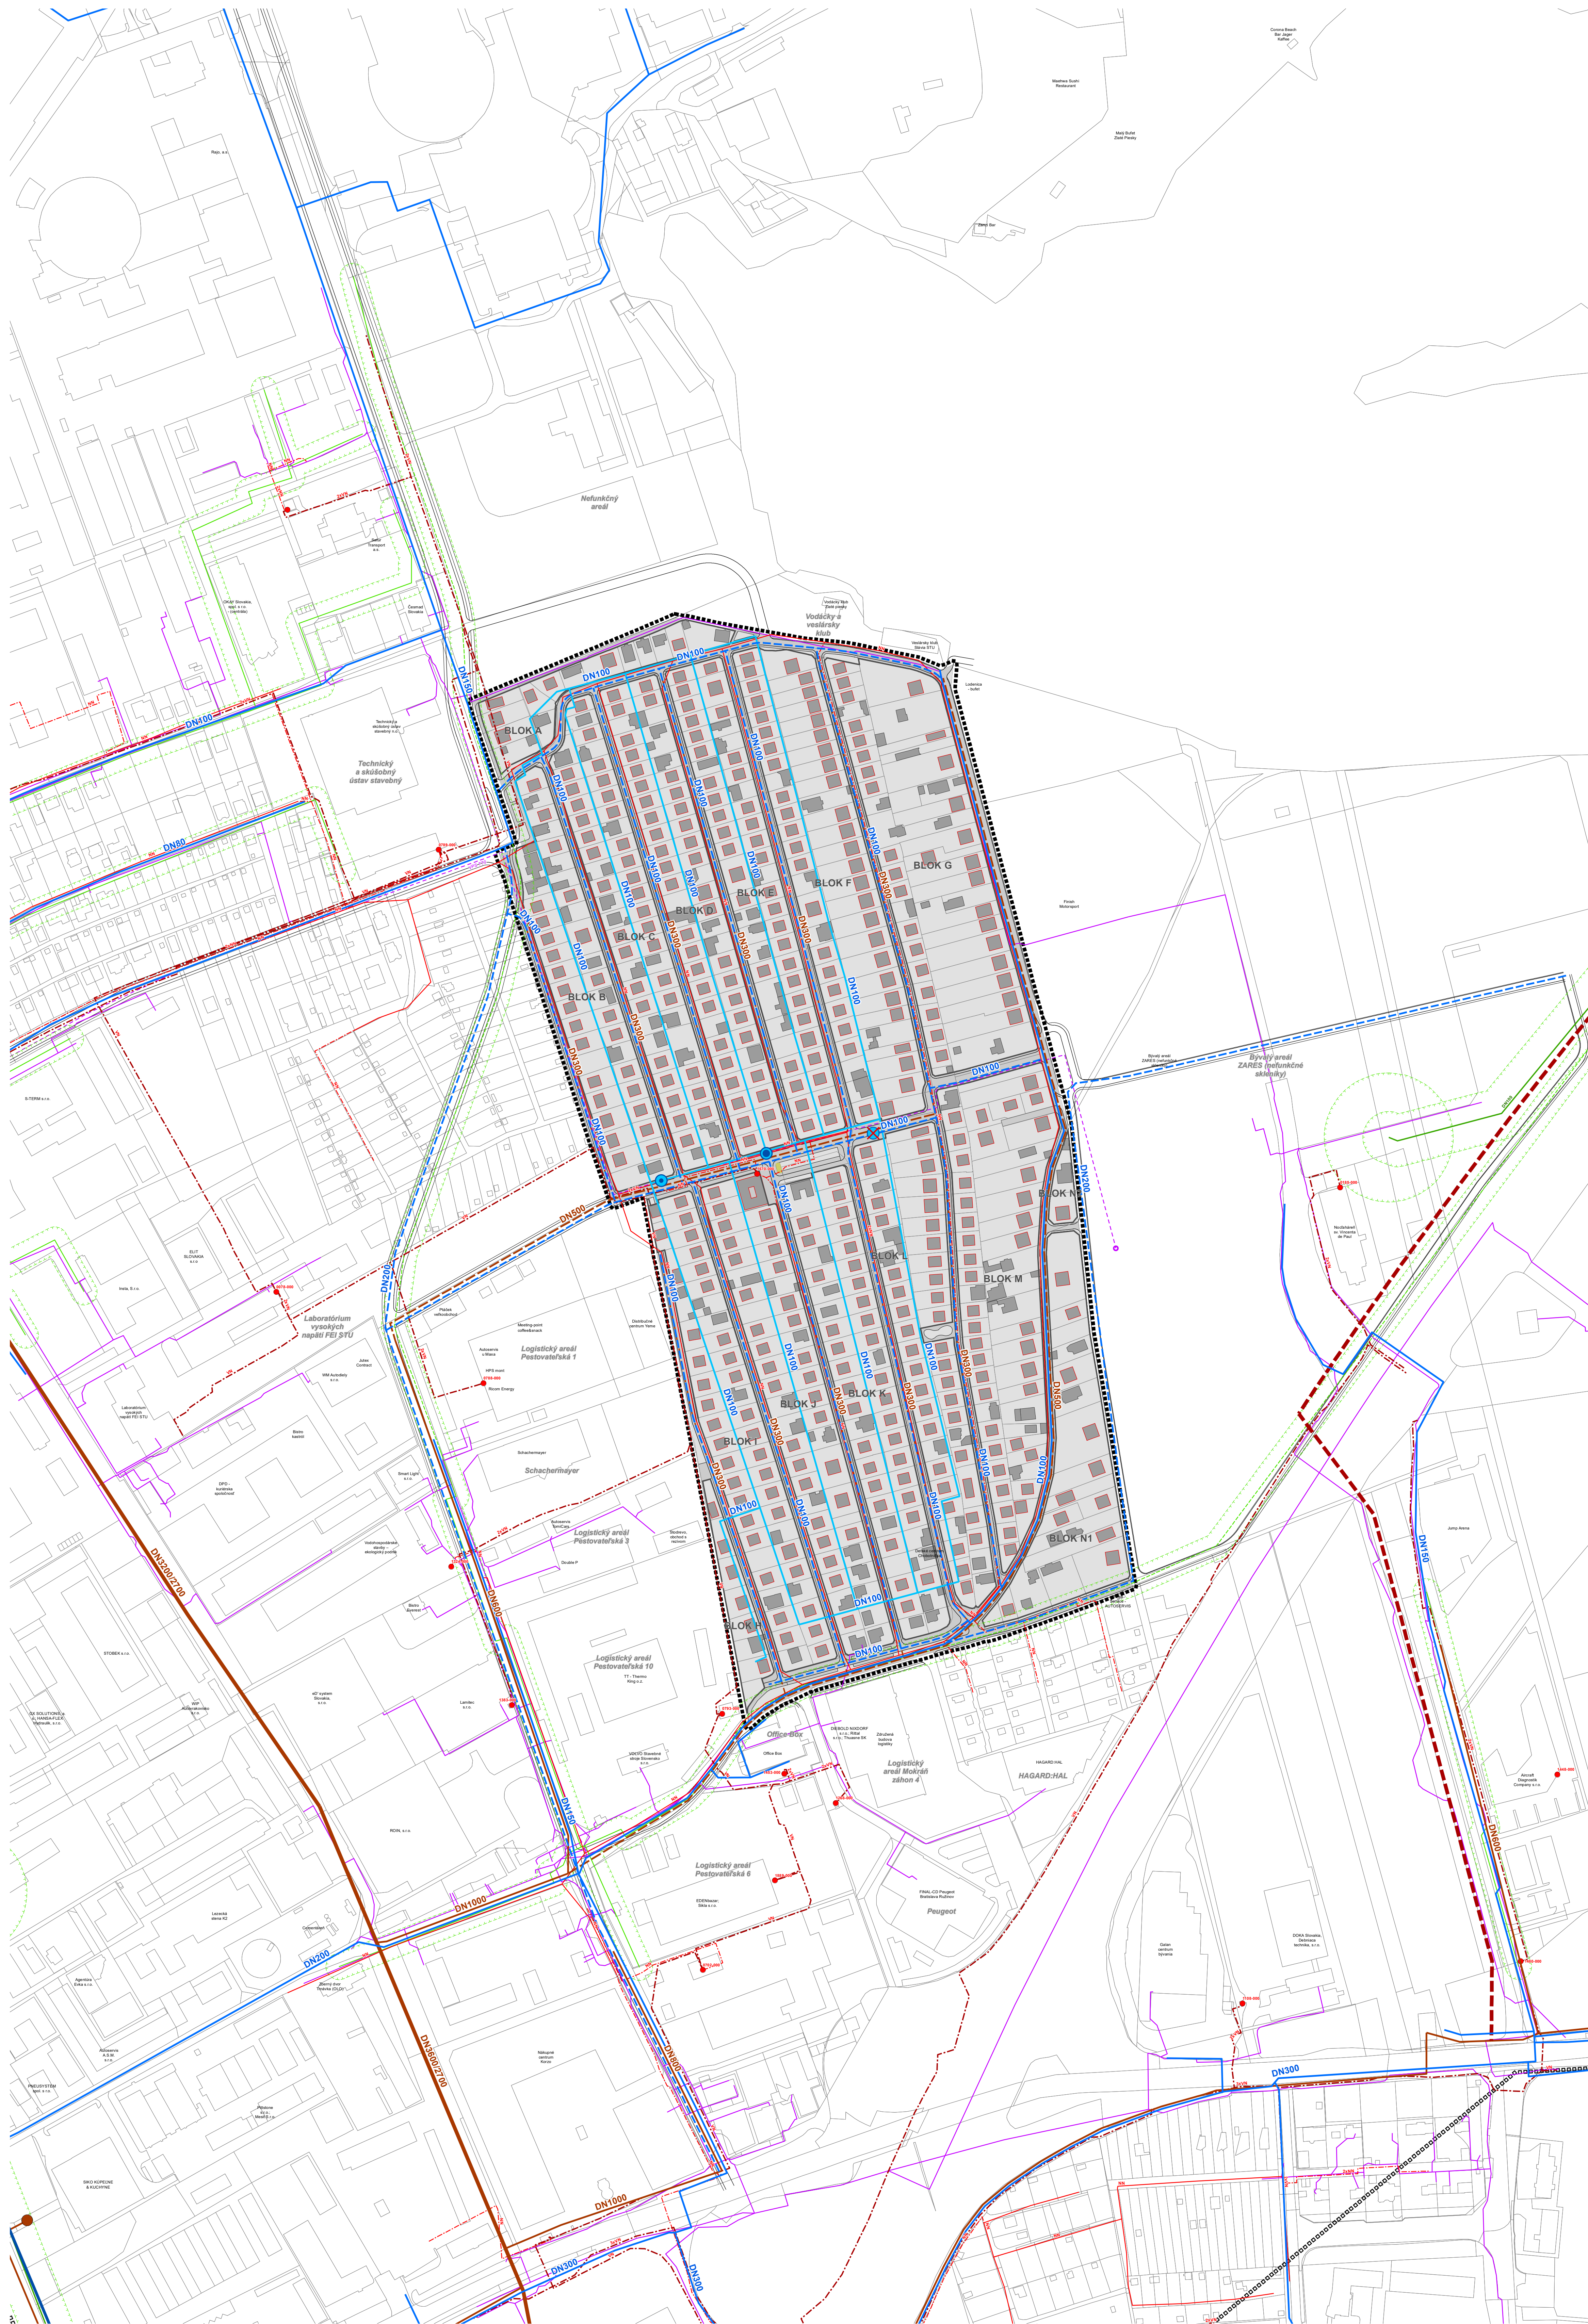


- LEGENDA**
- HRANICA RIEŠENÉHO ÚZEMIA
HRANICA ŠIRŠÍCH VZŤAHOV
URBANISTICKÉ BLOKY
KATASTRÁLNA MAPA - POZEMKY REGISTRA C
- BUDOVY**
NÁVRH
STAV
- STAVBY TECHNICKEJ INFRAŠTRUKTÚRY**
STAVBA ODPADOVÉHO HOSPODÁRSTVA
- ZÁSOBOVANIE ELEKTRICKOU ENERGIU**
TRANSFORMAČNÁ STANICA
NN, VZDUŠNÉ
NN, KÁBLOVÉ
VN, KÁBLOVÉ
- ZÁSOBOVANIE PLYNOM**
VTL, STAV
STL, STAV
STL, NÁVRH
BEZPEČNOSTNÉ PÁSMO PLYNOVODU
- VODOVODNÁ SIETĚ**
ZDROJ ÚŽITKOVEJ VODY - STUDŇA S ČS
STAV
NEVYUŽÍVANÁ
NA ZRUŠENIE
- NEVEREJNÝ VODOVOD**
ROZVÁDZACIE POTRUBIE, ÚŽITKOVÁ VODA, STAV
VEREJNÝ VODOVOD
ROZVÁDZACIE POTRUBIE, PITNÁ VODA, NÁVRH
TRANZITNÉ POTRUBIE, PITNÁ VODA, STAV
ROZVÁDZACIE POTRUBIE, PITNÁ VODA, STAV
- KANALIZAČNÁ SIETĚ**
ŠACHTA (OBJEKT NA POTRUBÍ)
KMEŇOVÁ STOKA, STAV
KMEŇOVÁ STOKA, NÁVRH
HLAVNÝ ZBERAČ, STAV
HLAVNÝ ZBERAČ, NÁVRH
STOKA, NÁVRH
- TELEKOMUNIKÁCIE**
UZOL TELEKOMUNIKAČNÝCH SLUŽIEB, NÁVRH
ELEKTRONICKÉ KOMUNIKÁCIE, STAV
MIESTNA OPTICKÁ KÁBLOVÁ TRASA, NÁVRH

NÁVRH TECHNICKEJ INFRAŠTRUKTÚRY ÚZEMNÝ PLÁN ZÓNY ZLATÉ PIESKY, ZÁHRADKÁRSKA OSADA - KONCEPT - I. VARIANT



1:2 000
0 10 20 30 40 50 100 m

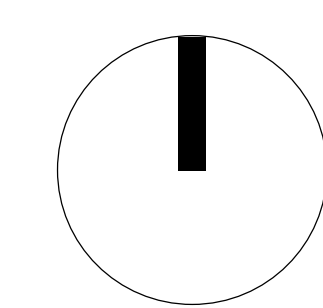

4

APRÍL 2025