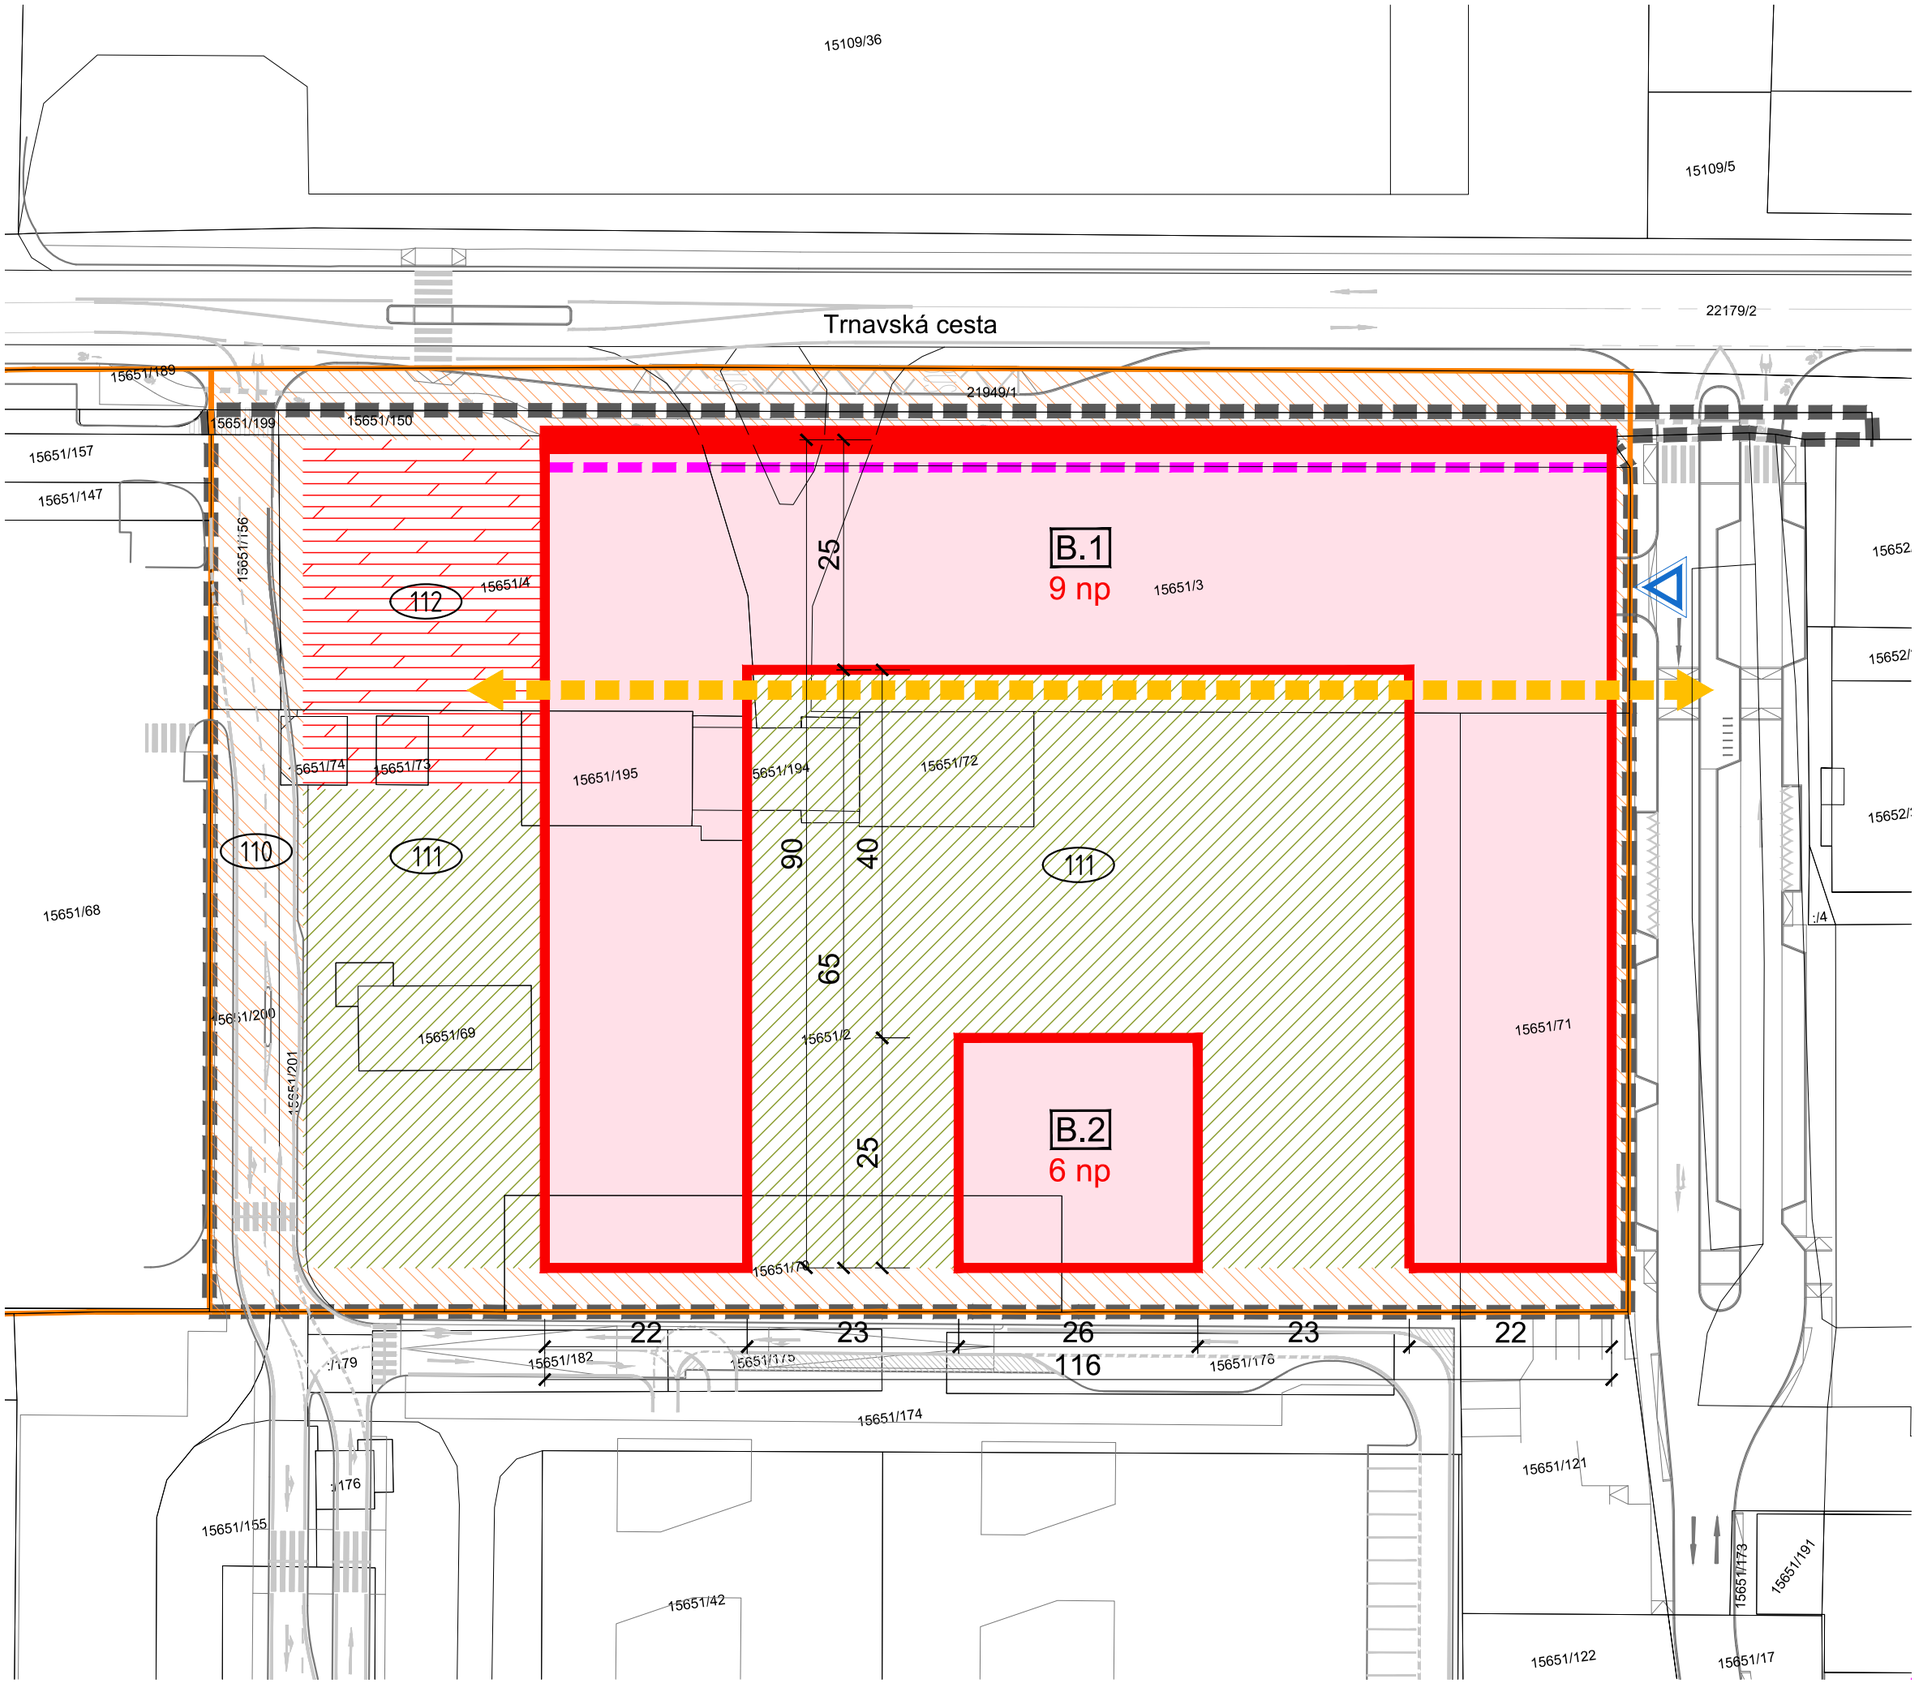

LEGENDA

- hranica riešeného územia zóny
- hranica funkčnej plochy
- katastrálna mapa

A. Regulácia zastaviteľných plôch - stavebných blokov

- B.1 — označenie stavebných blokov
- zmiešané územia bývania a občianskej vybavenosti
- uličná čiara
- stavebná čiara
- 9np — uličná čiara pre parter; maximálny počet nadzemných podlaží

B. Regulácia nezastaviteľných plôch - verejných priestorov

- cestná doprava
- 010 - plochy cestnej, pešej a cyklistickej dopravy, statickej dopravy a verejnej zelene
- 111 - plochy verejnej zelene
- 112 - plochy námestí
- pešie prepojenie (poloha orientačná)
- 020 — označenie nezastaviteľných plôch
- vjazd/výjazd do/z hromadnej garáže

ÚZEMNOPLÁNOVACIA ŠTÚDIA ZÓNY TRNAVSKÁ CESTA
BRATISLAVA

objednávateľ: KOREMA, a.s., Pajštúnska 1, 851 02 Bratislava
spracovateľ: JELA,s.r.o.,Brnianska 25, 811 04 Bratislava

autori UPŠ: Ing.arch. Jela Plencnerová
Ing. arch. Laura Jakabčínová

mierka 1:650

máj 2025

REGULAČNÝ VÝKRES - VARIANT 2

07b