


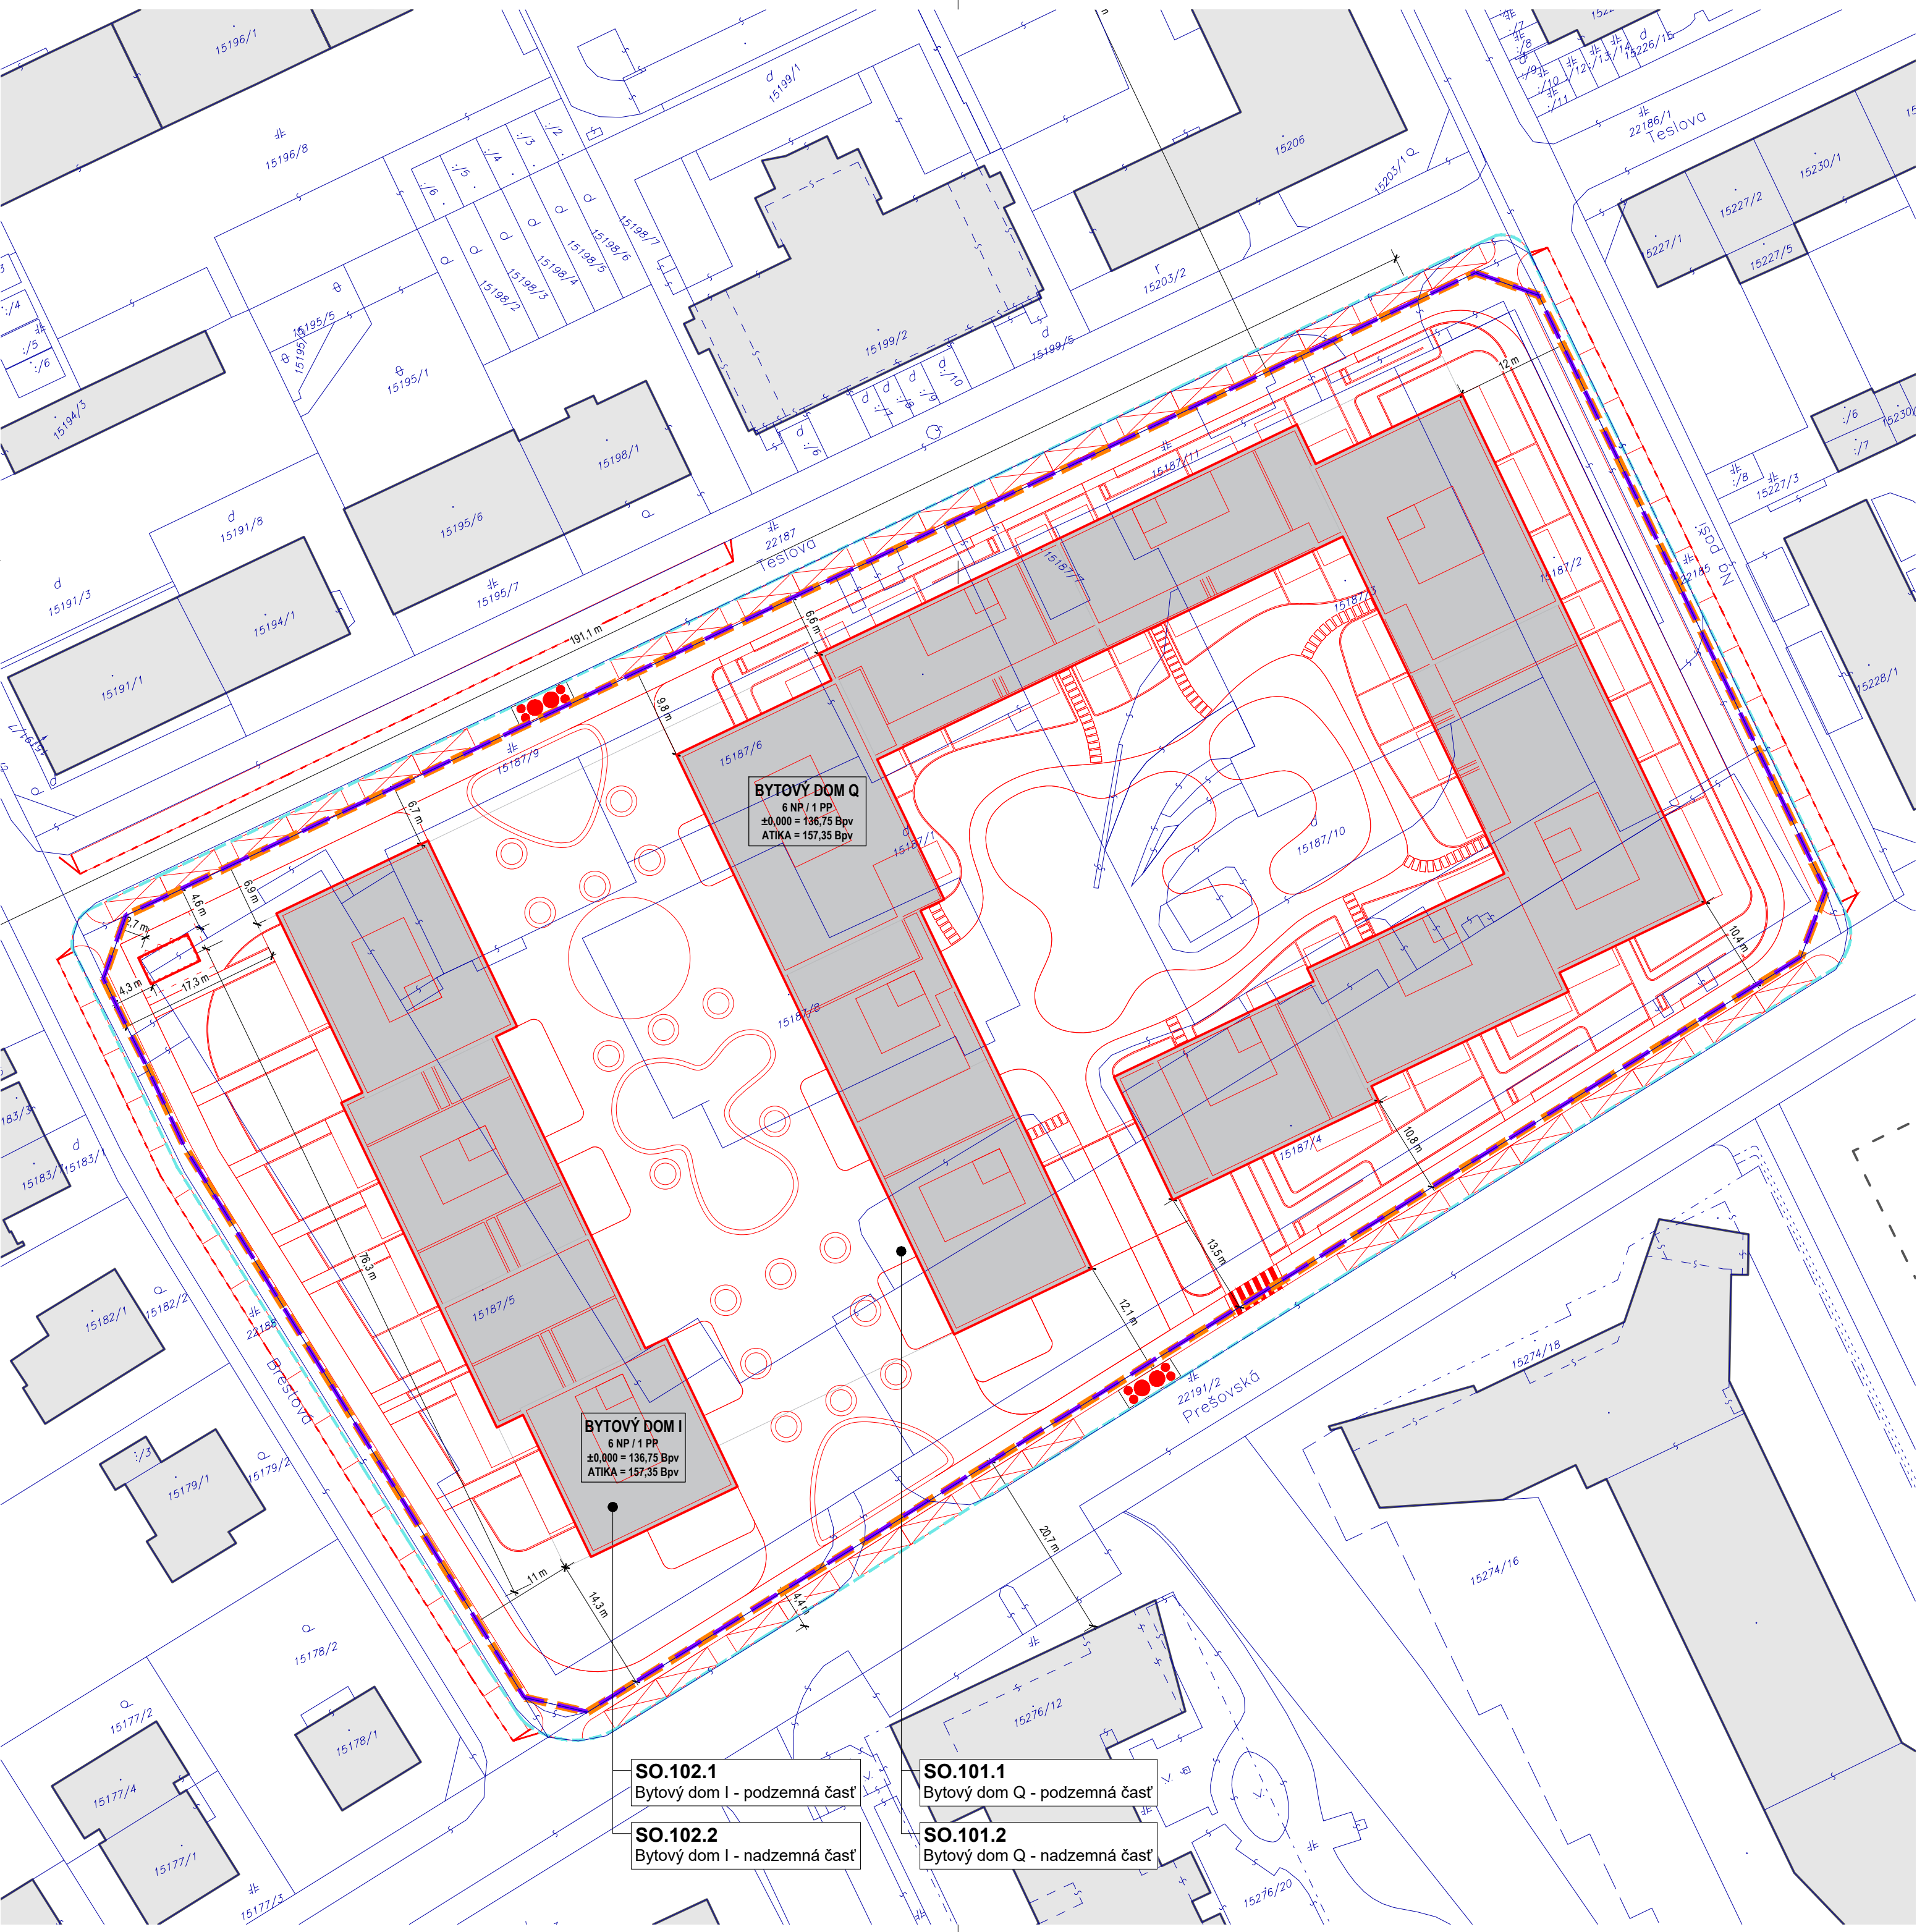

SO.102.1
Bytový dom I - podzemná časť

SO.102.2
Bytový dom I - nadzemná časť

SO.101.1
Bytový dom Q - podzemná časť

SO.101.2
Bytový dom Q - nadzemná časť

LEGENDA

- HRANICA RIEŠENÉHO ÚZEMIA - VO VLASTNÍCTVE INVESTORA**
• plocha: 14 989 m²
- HRANICA FUNKČNEJ PLOCHY ÚPN F 501**
• plocha: 14 993 m²
- HRANICA ÚZEMIA DOTKNUTÉHO STAVBOU**
• plocha: 16 490 m²
- ČÍSLO A DRUH PARCELY PODĽA MAPY KN**
9129/39
- HRANICE PARCEL PODĽA MAPY KN**
- EXISTUJÚCE OBJEKTY**
- EXISTUJÚCE OBJEKTY - POVOLENÉ**
- NAVRHOVANÉ OBJEKTY - OBRYŠ NP**
- NAVRHOVANÉ OBJEKTY - OBRYŠ PP**
- VSTUP DO OBJEKTU - BÝVANIE**
- VSTUP DO OBJEKTOV - OBCHODNÉ PREVÁDZKY**
- VJAZD DO PODZEMNEJ GARÁŽE**

OBJEKTOVÁ SKLADBA

- I. Príprava územia výstavby**
- SO.001.1 Odstránenie existujúcich pozemných objektov
 - SO.001.2 Odstránenie existujúcich inžinierskych objektov
 - SO.002 Odstránenie drevín
 - SO.003.1 Sanácia znečistenia – 1. fáza
 - SO.003.2 Sanácia znečistenia – 2. fáza
 - SO.004 Zriadenie staveniska
- II. Pozemné stavebné objekty**
- SO.101.1 Bytový dom Q – podzemná časť
 - SO.101.2 Bytový dom Q – nadzemná časť
 - SO.102.1 Bytový dom I – podzemná časť
 - SO.102.2 Bytový dom I – nadzemná časť
- III. Inžinierske stavebné objekty**
- SO.201 Preloženie vedenia VN
 - SO.202 Preloženie distribučnej trafostanice TS 0517-000
 - SO.203 Napojenie existujúcich distribučných rozvodov NN
 - SO.204 Distribučný rozvod NN
 - SO.205 Prípojky NN
 - SO.206 Verejné osvetlenie
 - SO.207 Areálové osvetlenie
 - SO.208 Prípojka SLP
 - SO.301 Vodovodné prípojky
 - SO.302 Areálový vodovod
 - SO.303 Požiarňý vodovod
 - SO.401 Prípojky splaškovej kanalizácie
 - SO.402 Areálová splašková kanalizácia
 - SO.403 Dažďová kanalizácia zo striech, vsakovanie
 - SO.501 Prípojka horúcovodu
- IV. Spevnené plochy, konečná úprava povrchu**
- SO.601 Verejné chodníky
 - SO.602.1 Areálové chodníky a spevnené plochy na rastlím teréne
 - SO.602.2 Areálové chodníky a spevnené plochy na podzemných konštrukciách
 - SO.603.1 Parkovacie plochy - Teslova ulica
 - SO.603.2 Parkovacie plochy - Prešovská ulica
 - SO.604.1 Polopodzemné kontajnery - Teslova
 - SO.604.2 Polopodzemné kontajnery - Prešovská
 - SO.701 Sadovnícke úpravy
 - SO.702 Závlavy
 - SO.703 Oporné múry a oplotenie
- V. Prevádzkové súbory**
- PS.101 Výtahy
 - PS.201 Záložný zdroj elektrickej energie - dieselagregát
 - PS.301 Požiarna nádrž, ATS
 - PS.501 Odovzdávacia stanica tepla
 - PS.502 Strojovňa vykurovania a chladenia
 - PS.503.1 Strojovňa vykurovania, chladenia a prípravy TUV – Q1
 - PS.503.2 Strojovňa vykurovania, chladenia a prípravy TUV – Q2
 - PS.503.3 Strojovňa vykurovania, chladenia a prípravy TUV - I
 - PS.504 Zariadenie na odvod tepla a splodín horenia – ZODTaSH

UPOZORNENIE:
Dokumentácia slúži ako príloha k žiadosti podľa § 26 ods. 4 Zákona o hlavnom meste SR Bratislave.

±0,000 = 136,75 m.n.m. Bp
(HH podľahy obytného prízemí)

Investor stavby	MTS SVK Development 10, s. r. o., Mlynské Nivy 68, 821 05 Bratislava	
Názov projektu	OBYTNÝ SÚBOR TESLOVA	
Miesto stavby	Prešovská - Na paši - Teslova - Brestová, Bratislava - Ružinov	
Autor arch. riešenia	PANTOGRAPH s.r.o., Strážnická 2, 811 08 Bratislava	
Zhotoviteľ projektu	PANTOGRAPH s.r.o., Strážnická 2, 811 08 Bratislava	
Hlavný architekt projektu	Ing. arch. Tomáš Auxt, AA, reg. č. 2028	
Hlavný inžinier projektu	Ing. arch. Tomáš Auxt, AA, reg. č. 2028	
Projektový tím	Ing. arch. Tomáš Auxt, Ing. arch. Peter Kožuško, Ing. arch. Miloš Diežka, Ing. arch. Aleš Berec, Ing. arch. Ján Miškov, Ing. arch. Matúš Podskalický, Ing. arch., Mgr. art. Peter Hudač, PhD., Ing. arch. Eva Hrivňáková, Ing. arch. Adela Tichá	

Profesia/časť PD	B - GRAFICKÁ ČASŤ	Stupeň	MAG
Stavebný objekt		Dátum	06/2025
Zodpovedný projektant	Ing. arch. Tomáš Auxt, AA, reg. č. 2028	Formát	630 x 420
Názov výkresu	ZÁKRES DO MAPY KN	Mierka	1 : 500
Kód výkresu	č. zákazky A35	stupeň MAG	stav. objekt B
		časť A	výkres č. 02
PANTOGRAPH PANTOGRAPH s.r.o., Strážnická 2, 811 08 Bratislava		www.pantograph.sk +421 910 977 837	