


POHLAD JUHOVÝCHODNÝ

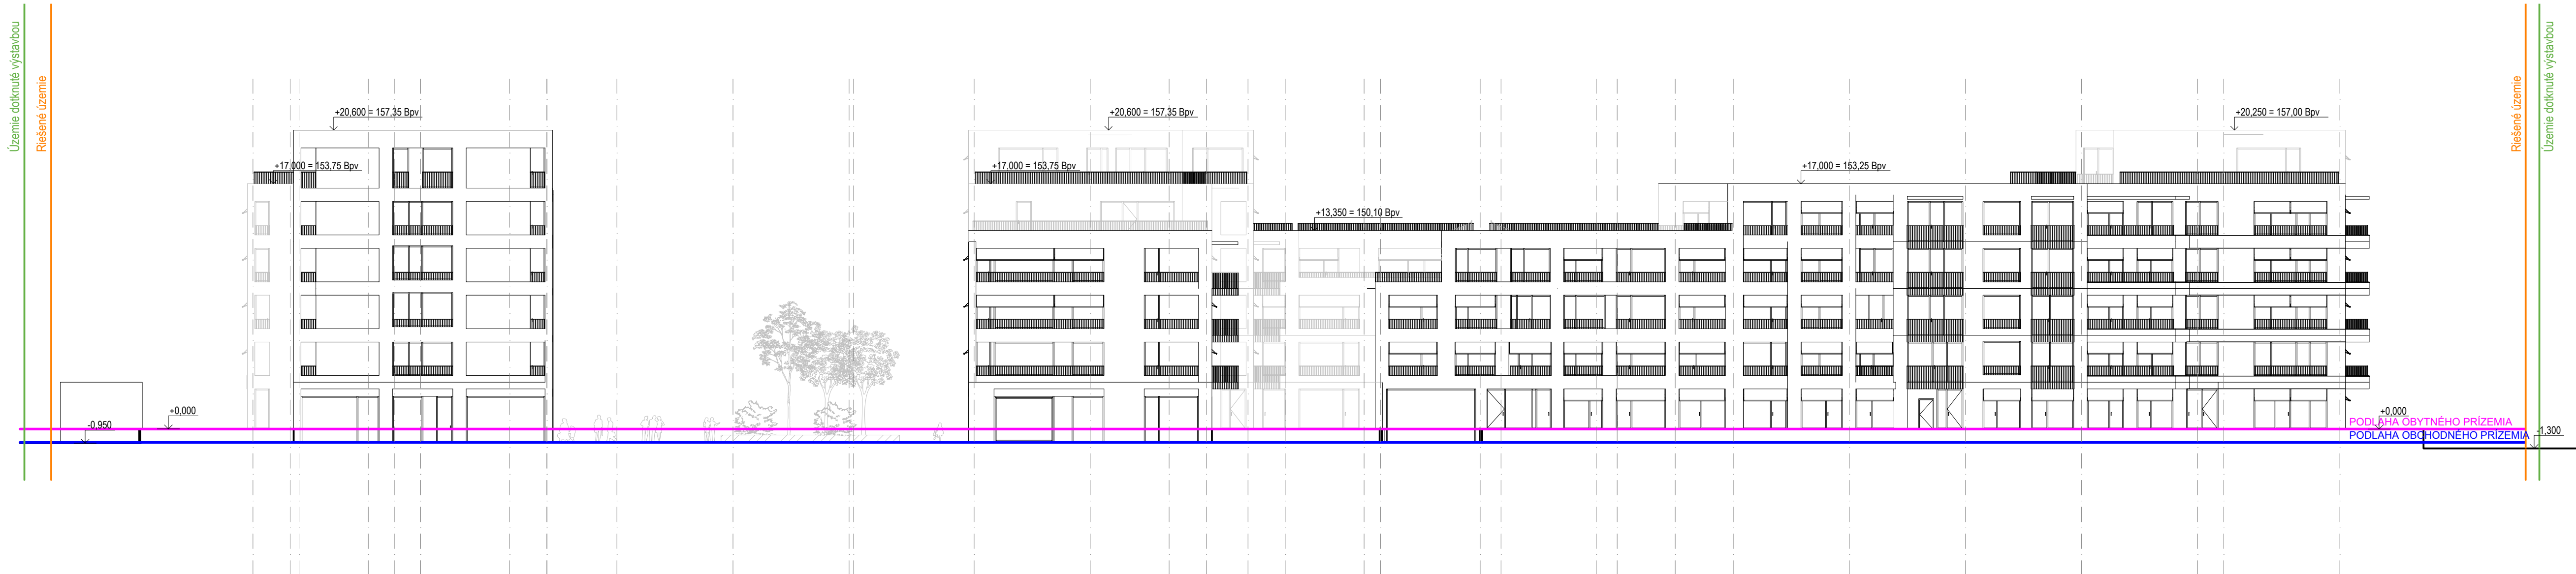

POHLAD SEVEROVÝCHODNÝ



UPOZORNENIE:
Dokumentácia slúži ako príloha k žiadosti podľa § 26 ods. 4 Zákona o hlavnom meste SR Bratislave.

±0,000 = 136,75 m n.m. Bpv
(HH podlahy obytného prízemía)

Investor stavby	MTS SVK Development 10, s. r. o., Mlynské Nivy 68, 821 05 Bratislava
Názov projektu	OBYTNÝ SÚBOR TESLOVA
Miesto stavby	Prešovská - Na paši - Teslova - Brestová, Bratislava - Ružinov
Autor arch. riešenia	PANTOGRAPH s.r.o., Strážnická 2, 811 08 Bratislava
Zhotoviteľ projektu	PANTOGRAPH s.r.o., Strážnická 2, 811 08 Bratislava
Hlavný architekt projektu	Ing. arch. Tomáš Auxt, AA, reg. č. 2028
Hlavný inžinier projektu	Ing. arch. Tomáš Auxt, AA, reg. č. 2028
Projektový tím	Ing. arch. Tomáš Auxt, Ing. arch. Peter Kozuško, Ing. arch. Miloš Diežka, Ing. arch. Aleš Berec, Ing. arch. Ján Miškov, Ing. arch. Matúš Podskalický, Ing. arch., Mgr. art. Peter Hudač, PhD., Ing. arch. Eva Hrivňáková, Ing. arch. Adela Tichá

Profesia/časť PD	B - GRAFICKÁ ČASŤ	Stupeň	MAG
Stavebný objekt	SO.101.1, SO.101.2, SO.102.1, SO.102.2	Dátum	06/2025
Zodpovedný projektant	Ing. arch. Tomáš Auxt, AA, reg. č. 2028	Formát	900 x 420
Názov výkresu	Pohľady od ulice - JV, SV	Mierka	1 : 250
Kód výkresu	č. zákazky stupeň stav. objekt časť profesia výkres č.		
	A35 MAG HSO B A 04		
PANTOGRAPH PANTOGRAPH s.r.o., Strážnická 2, 811 08 Bratislava		www.pantograph.sk tel.č: +421910977837	